



# DOCUMENTAZIONE FOTOGRAFICA

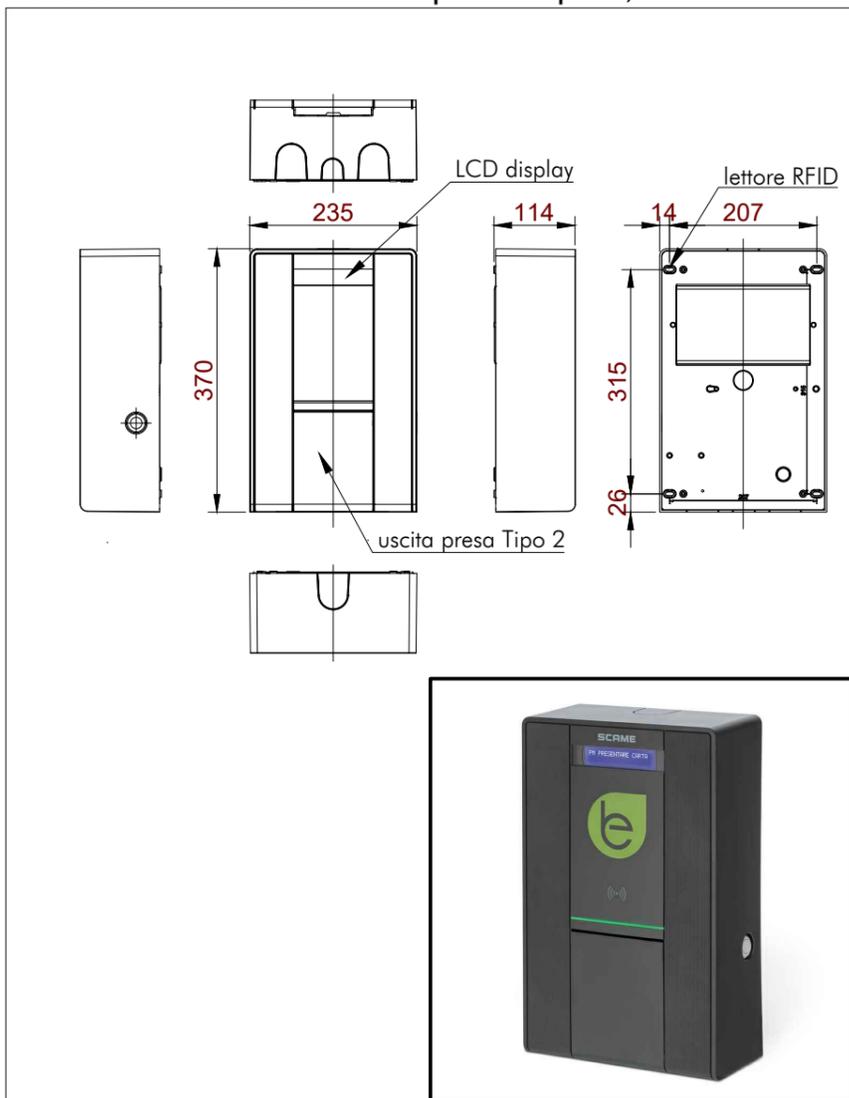

**Particolare Wall box - n. 1 presa Tipo 2, 22 Kw**




**Schema quadro elettrico**

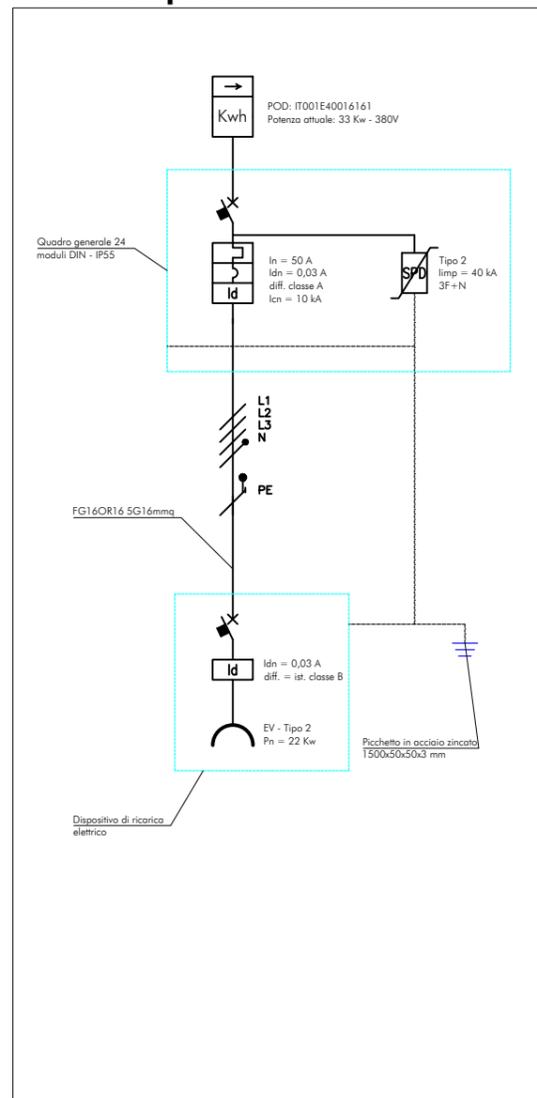

# PLANIMETRIA GENERALE DELL'INTERVENTO

scala 1:500

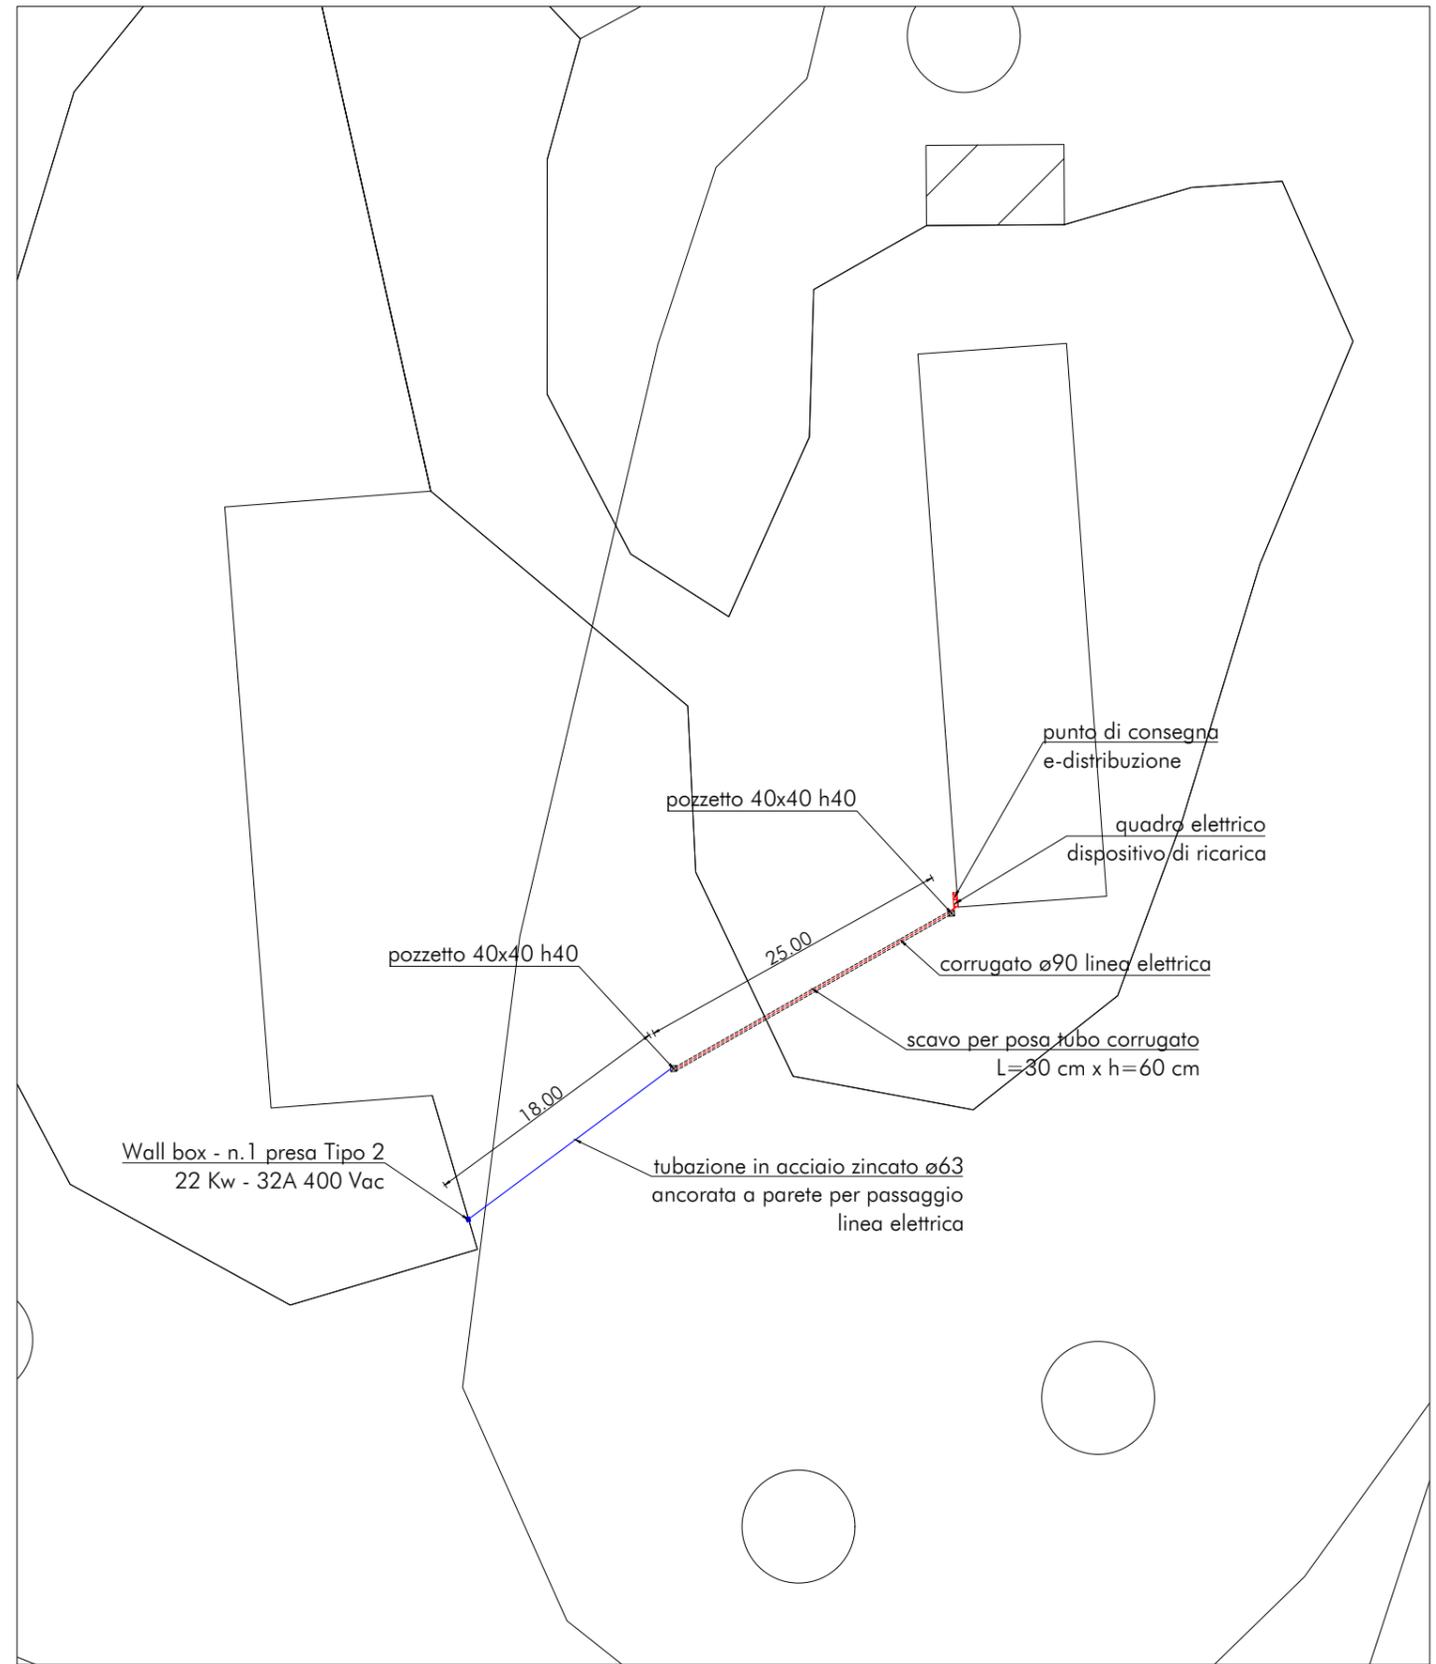

<b>Committente:</b> Parco Nazionale Arcipelago Toscano	<b>Progetto:</b> ATTIVAZIONE DI UN SERVIZIO DI TRASPORTO COLLETTIVO NEI PARCHI CON AUTOBUS ELETTRICI Comuni di Portoferraio, Capoliveri, Porto Azzurro, Rio - ISOLA D'ELBA Interventi di efficientamento energetico, mobilità sostenibile, mitigazione e adattamento ai cambiamenti climatici degli Enti parco nazionali 2020 Allegato I.III - Scheda n. 1 interventi Tipologia III	<b>Data</b> Maggio 2022	
		TAVOLA	
<b>Progettazione:</b> Per. Ind EMILIANO DELL'AGNELLO Via di Salicchi, 711/Y - 55100 Lucca mob. +39 347 1758647 - tel 0583 490315 e-mail: dellagnello@tiscali.it pec: emiliano.dellagnello@pec.eppi.it	<b>STAZIONE DI RICARICA:</b> Comune di Capoliveri - area museo miniere, località Calamita	<b>Ec5</b>	
	<b>OGGETTO:</b> PLANIMETRIA GENERALE - PARTICOLARE DEL DISPOSITIVO DI RICARICA		
<b>R.U.P. Ufficio Tecnico del P.N.A.T.</b> Arch. GIOVANNI DE LUCA	<b>Progetto:</b> Definitivo-Esecutivo	<b>Revisione:</b> n. ___ del ___	<b>Scala:</b> 1:500