
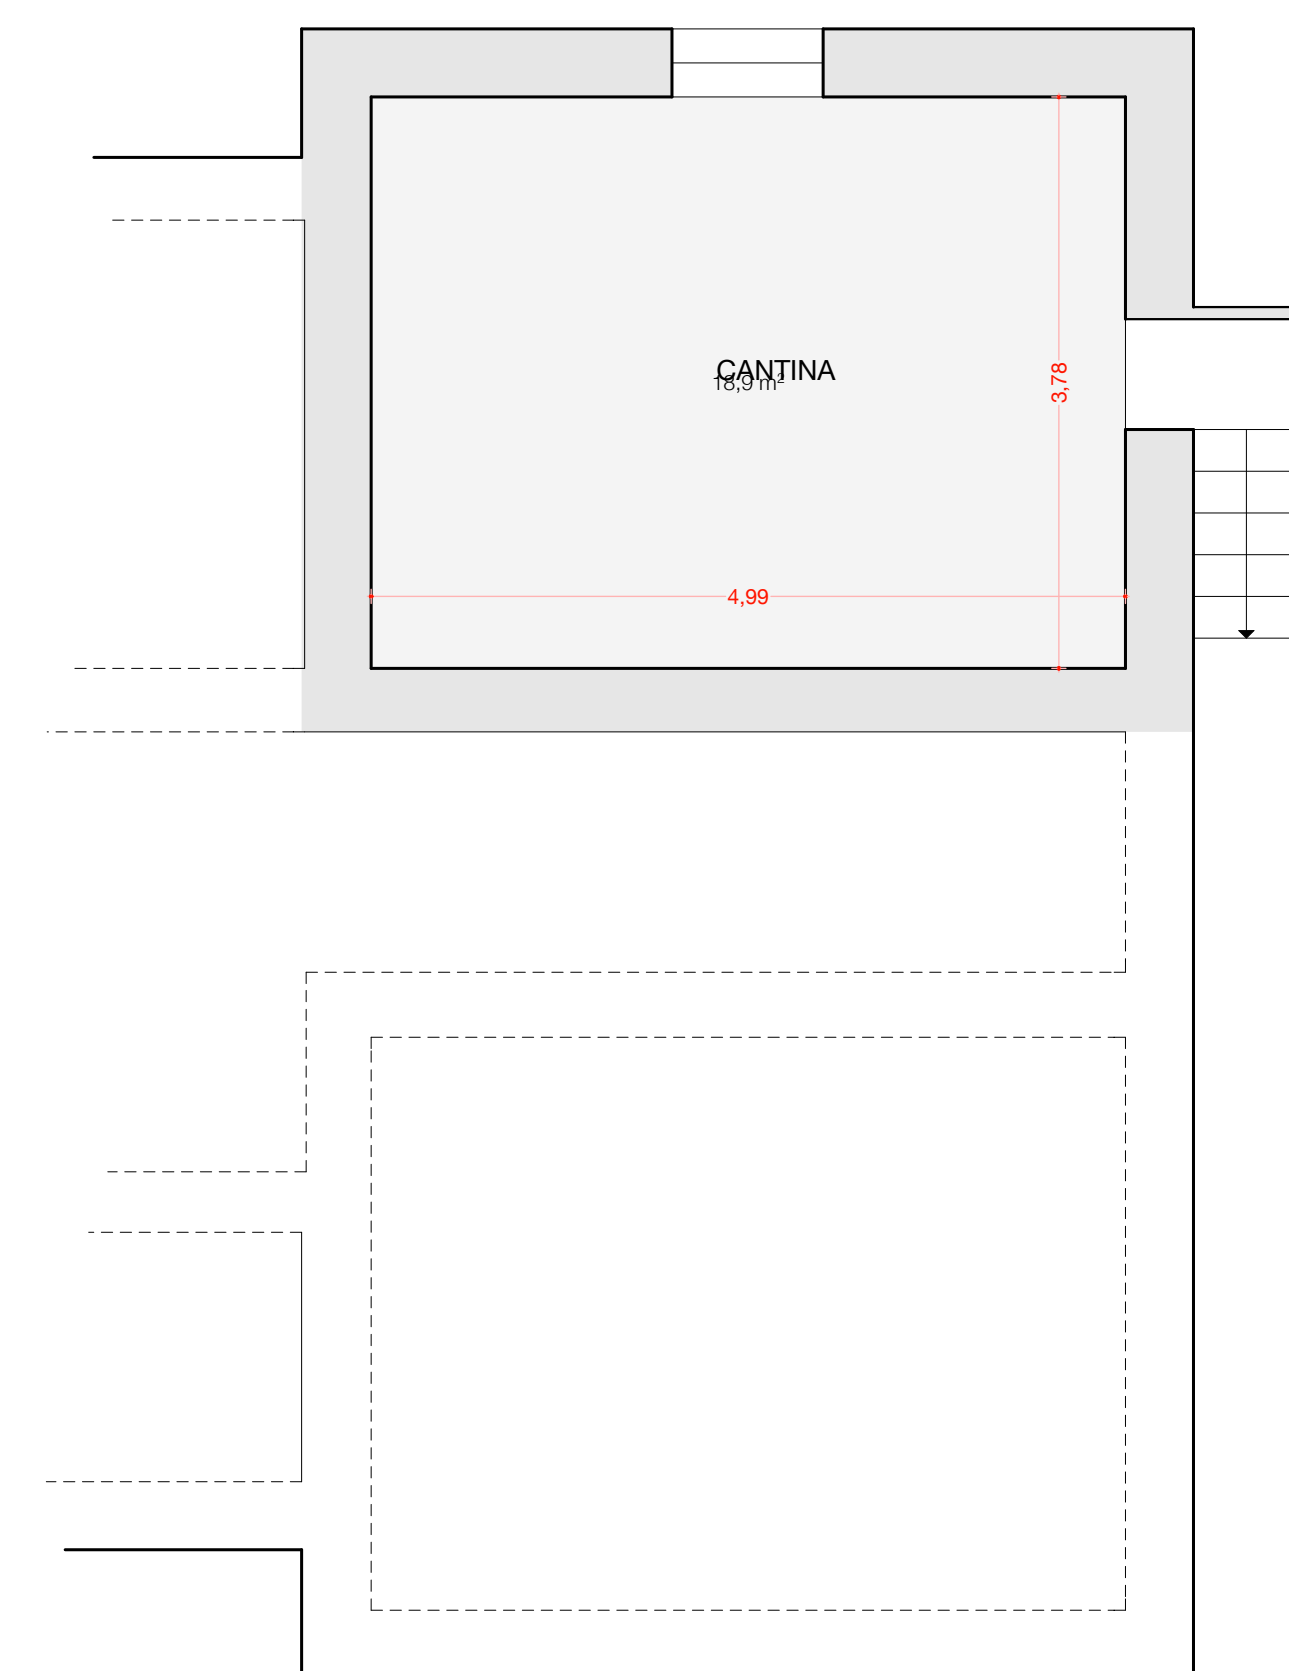


PIANTA PIANO TERRA 1:50

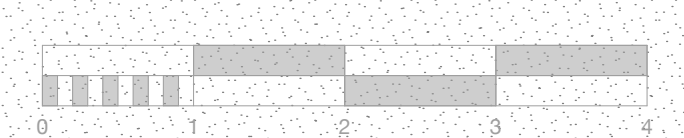

PIANTA PIANO INTERRATO 1:50

E03

PROGETTO DI EFFICIENTAMENTO ENERGETICO DELLA CASA DEL PARCO NELL'ISOLA DI PIANOSA
 Progetto Esecutivo
 Comitato: **Parco Nazionale Arcipelago Toscano**
 Località: Isola di Pianosa, Comune di Campo nell'Elba, Provincia: arch. Bendinelli Barbara - Lucca, Luglio 2020.

CIG: 823346807C

Contenuto: Pianta - Stato Attuale

N.B.: Oggetto dell'appalto è «la ristrutturazione/manutenzione di edificio singolo, mediante l'uso di materiali e tecniche a ridotto impatto ambientale durante il ciclo di vita dell'opera (C.P.V.: 45454000-4 Lavori di ristrutturazione) ovvero conformi al decreto del Ministro dell'ambiente della tutela del territorio e del mare del 11/10/2017, pubblicato nella Gazzetta Ufficiale n. 259 del 06/11/2017»

