



PROSPETTO SUD

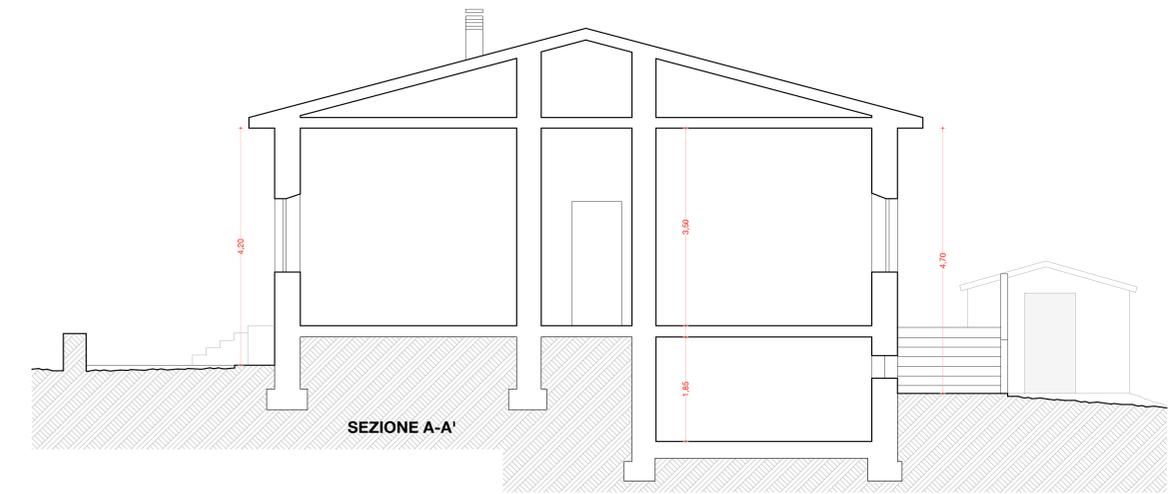


SEZIONE A-A'

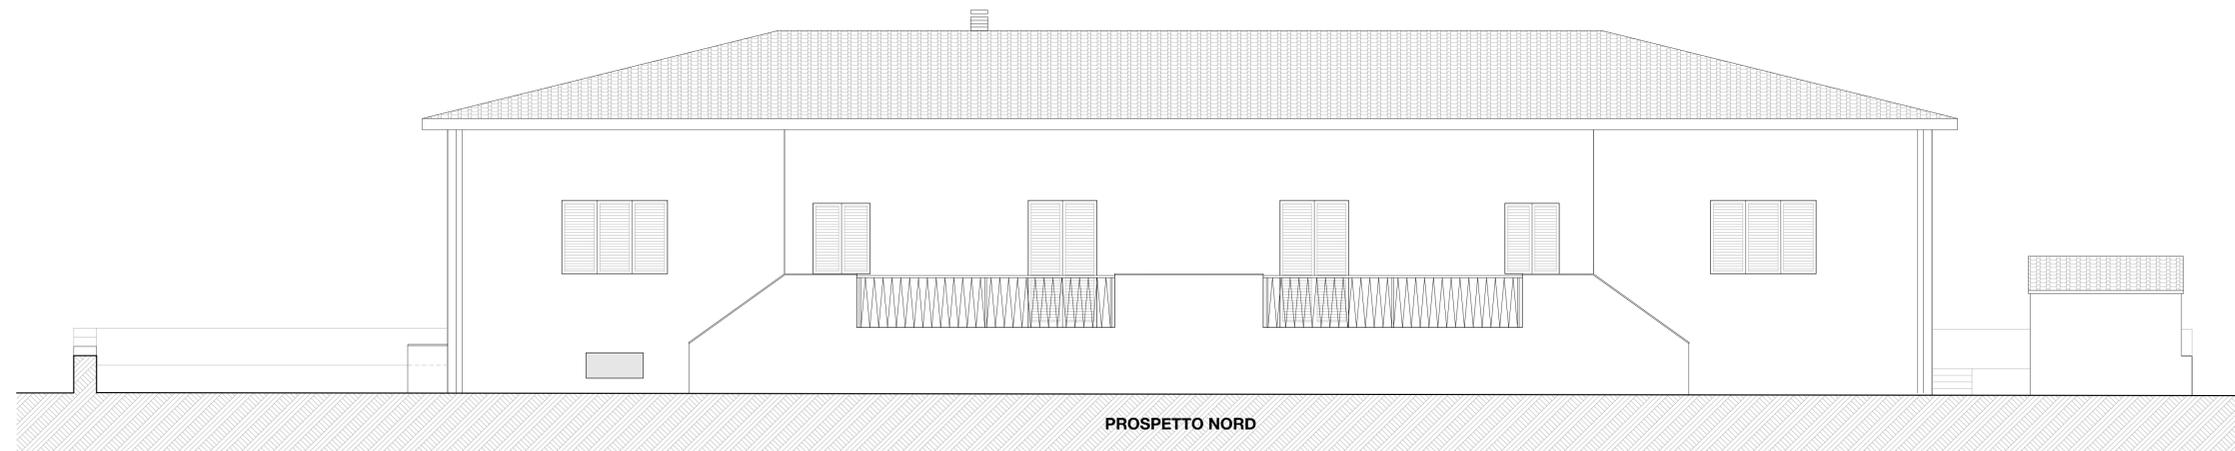

PROSPETTO NORD



PROSPETTO OVEST

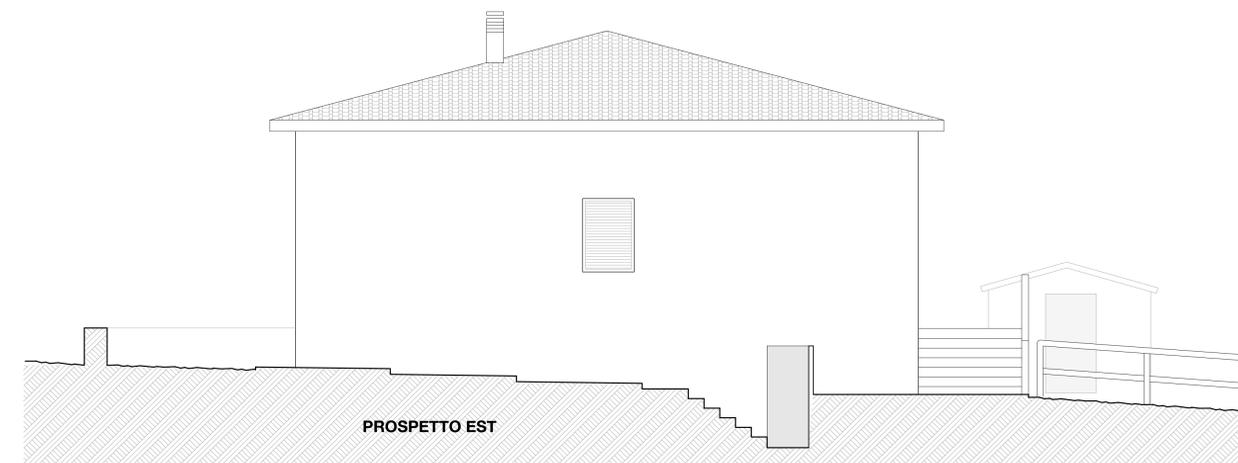

PROSPETTO EST

N.B.:  
 Oggetto dell'appalto è la ristrutturazione/manutenzione di edificio singolo, mediante l'uso di materiali e tecniche a ridotto impatto ambientale durante il ciclo di vita dell'opera (C.P.V.: 45454000-4 Lavori di ristrutturazione) ovvero conformi al decreto del Ministro dell'ambiente della tutela del territorio e del mare del 11/12/2017, pubblicato nella Gazzetta Ufficiale n. 259 del 06/11/2017.

**PROGETTO DI EFFICIENTAMENTO ENERGETICO DELLA CASA DEL PARCO NELL'ISOLA DI PIANOSA**  
**Progetto Esecutivo**  
 C.I.G.: 823345807C  
 Contenuto: **PROSPETTI E SEZIONE - STATO ATTUALE**  
 Luglio 2020

Comitente: **Parco Nazionale Arcipelago Toscano**  
 Ubicazione: Isola di Pianosa, Comune di Capraia Isola, Progetto: arch. **Bendinelli Barbara** - Lucrezia

**E04**

