



ESTRATTO PIANTA PIANO TERRA 1:50

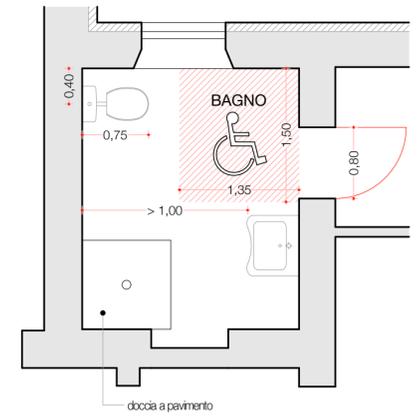

PIANTA WC PIANO TERRA 1:50

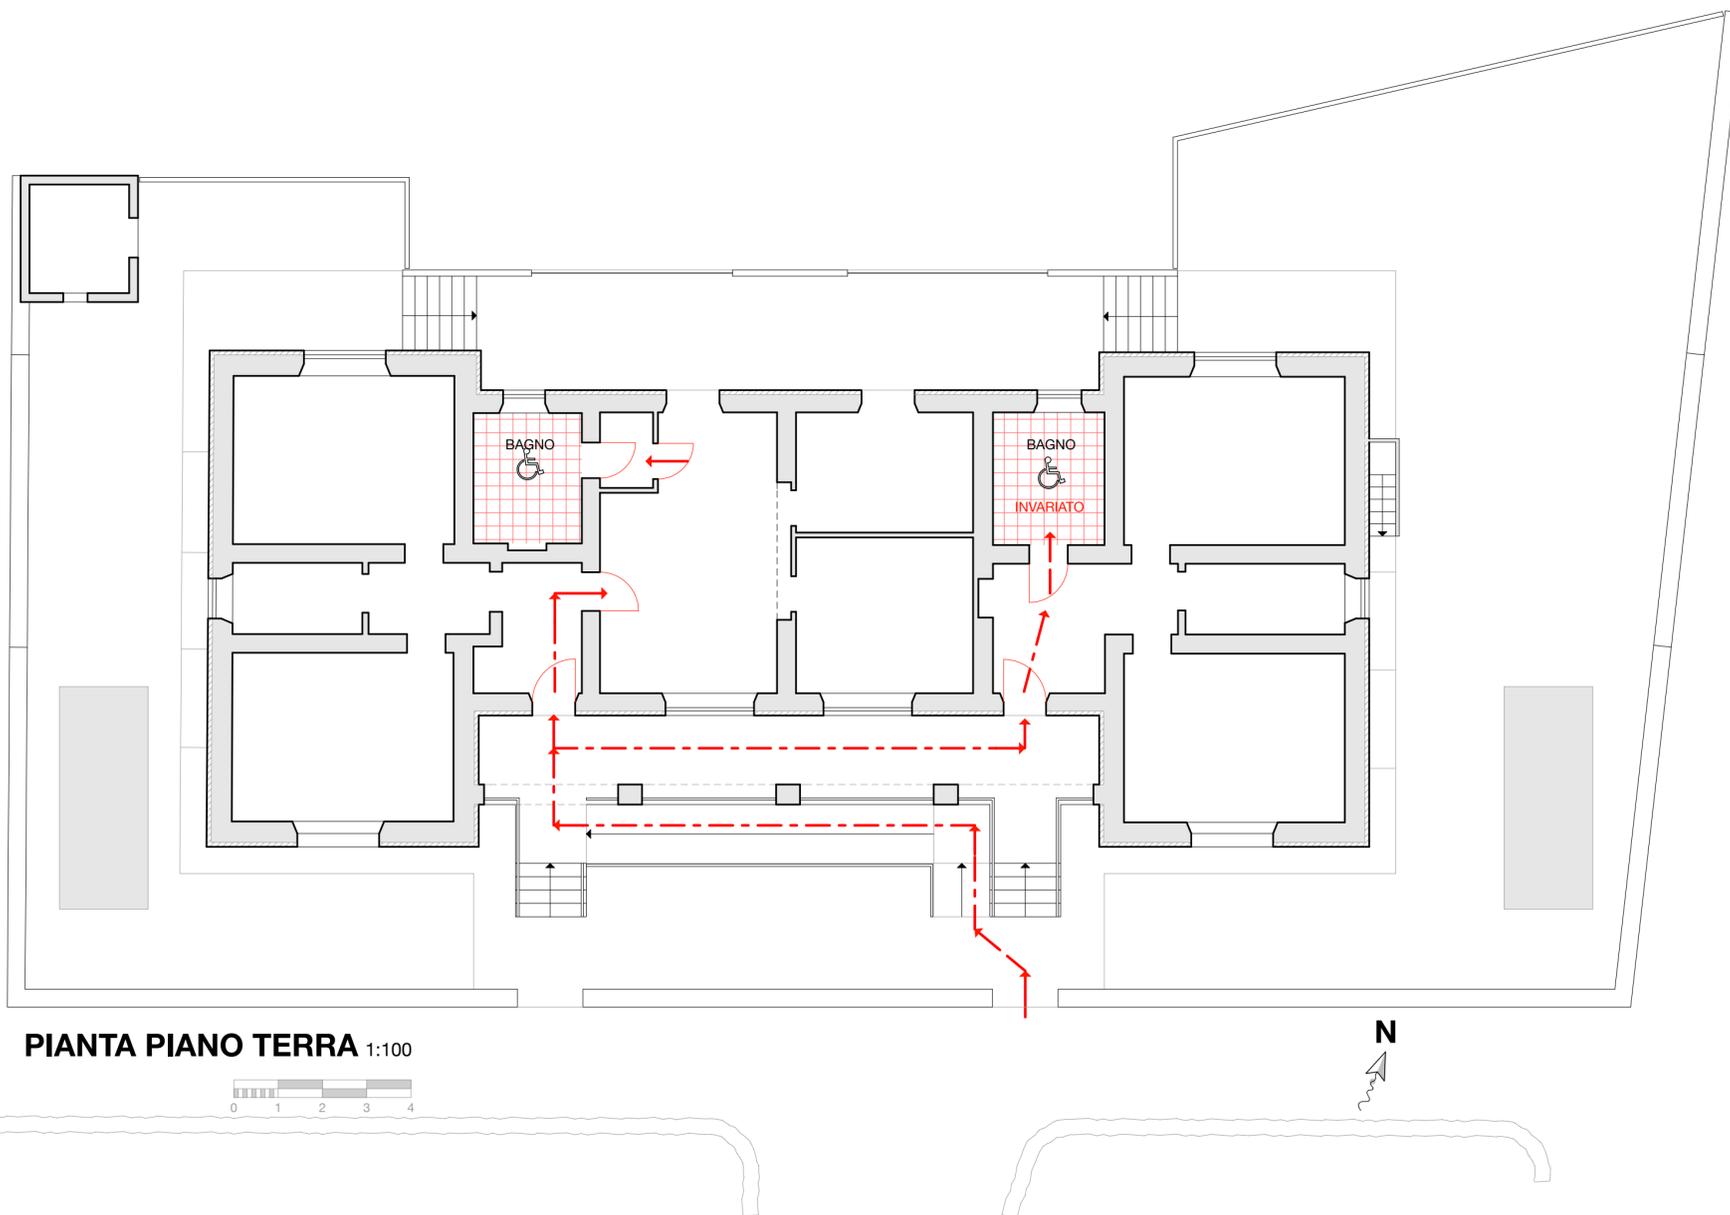

PIANTA PIANO TERRA 1:100

N.B.:
 Oggetto dell'appalto è «la ristrutturazione/manutenzione di edificio singolo, mediante l'uso di materiali e tecniche a ridotto impatto ambientale durante il ciclo di vita dell'opera (C.P.V.: 45454000-4 Lavori di ristrutturazione) ovvero conformi al decreto del Ministro dell'ambiente della tutela del territorio e del mare del 11/10/2017, pubblicato nella Gazzetta Ufficiale n. 259 del 06/11/2017»

E08

Oggetto: **PROGETTO DI EFFICIENTAMENTO ENERGETICO DELLA CASA DEL PARCO NELL'ISOLA DI PIANOSA**
 Progetto Esecutivo

Contenuto: **ELABORATO AI SENSI DELLA L.13/89**
 CIG: 823845807C

Committente: **Parco Nazionale Arcipelago Toscano**
 Ubicazione: Isola di Pianosa, Comune di Campo nell'Elba,
 Progettista: **arch. Bendinelli Barbara - Lucca**
 luglio 2020

