FORESTERIA - EX BAR
planimetria scala 1:100

LEGENDA

- INTERRUTTORE UNIPOLARE
- INTERRUTTORE BIPOLARE
- DEVIATORE
- INVERTITORE
- PRESA DI SICUREZZA DA 10 A CON TERRA DA INCASSO BIP.+TERRA h = 0.30
- PRESA DI SICUREZZA DA INCASSO DA 16 A CON POLO DI TERRA (F.M.) CON PROTEZIONE SINGOLA DI MAX. CORRENTE DA 10 A. h = 0.30
- PUNTO LUCE A PARETE ESTERNO
- PUNTO LUCE A SOFFITTO
- RIFLETTORE PER ESTERNI CON INTERRUTTORE CREPUSCOLARE
- PUNTO PRESA COMANDATA
- Q.00 QUADRO ELETTRICO
- POZZETTO DI TERRA CON DISPERSORE
- POZZETTO ISPEZIONABILE
- SCALDACQUA
- INTERRUTTORE PUNTO PRESA COMANDATA
- PRESA TV
- PRESA TELEFONO
- PUNTO LUCE A PARETE INTERNO
- POMPA DI CALORE
- GRUPPO COMPRESSORE PER POMPA DI CALORE
- INTERRUTTORE PER MOTORE DI ASPIRAZIONE
- MOTORE DI ASPIRAZIONE
- PROIETTORE DA INCASSO PER ESTERNO CON INTERRUTTORE CREPUSCOLARE
- TORRETTA ALIMENTAZIONE AREA ATTREZZATA SPETTACOLI

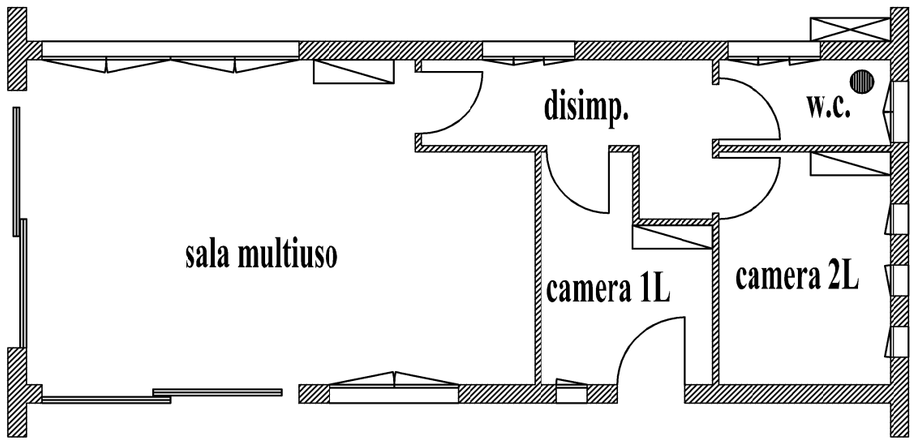

Planimetria Impianto termico

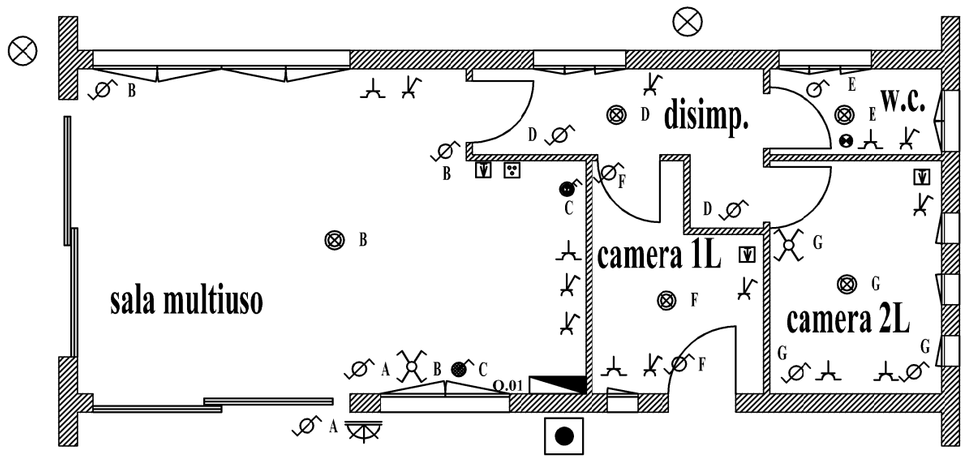

Planimetria Impianto Elettrico