SALA MULTIUSO - EX RISTORANTE
planimetria scala 1:100

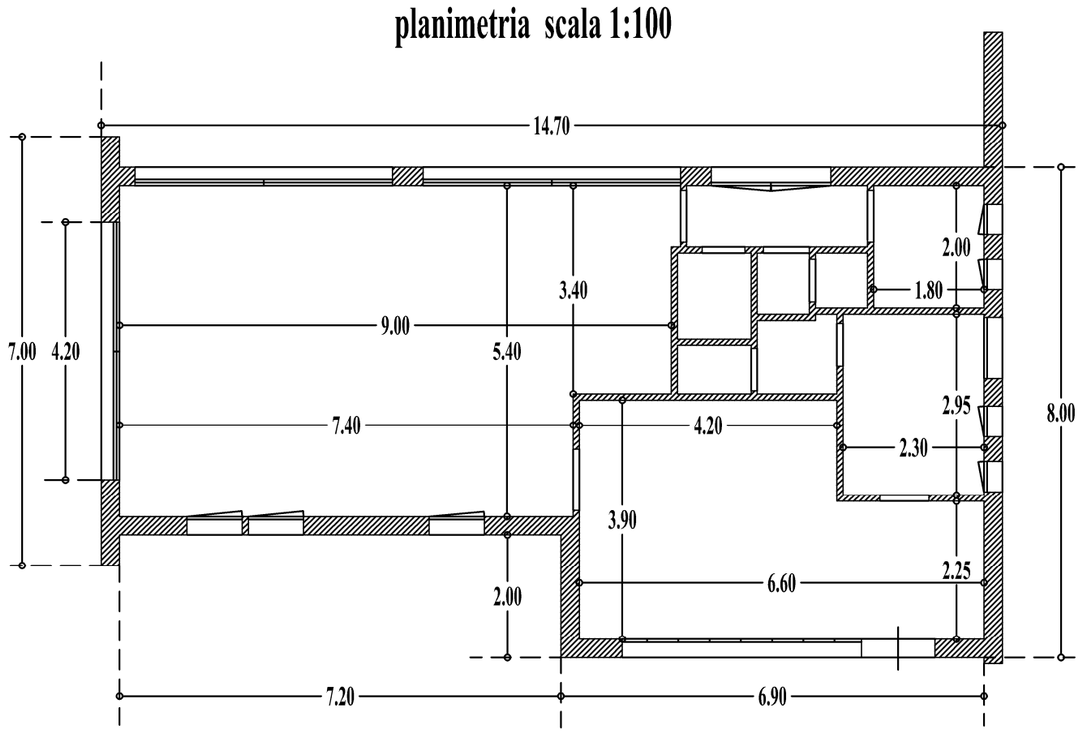

STATO ATTUALE

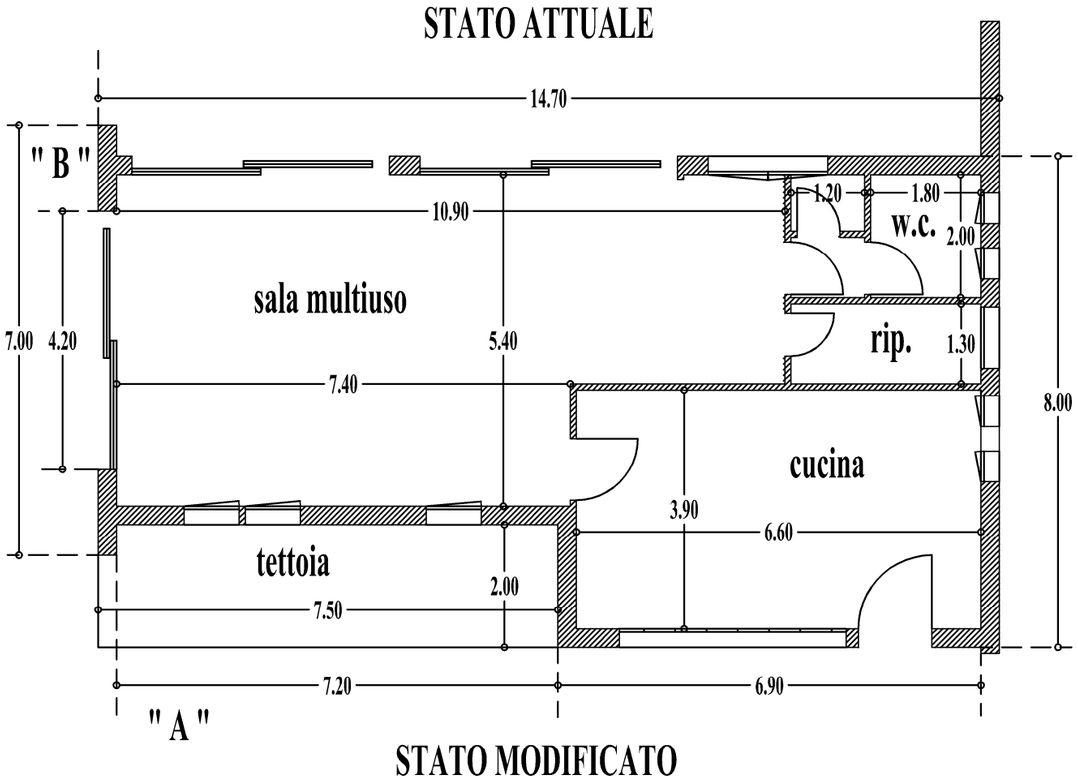

STATO MODIFICATO

SALA MULTIUSO - EX RISTORANTE
prospetti scala 1:100
Stato di Progetto

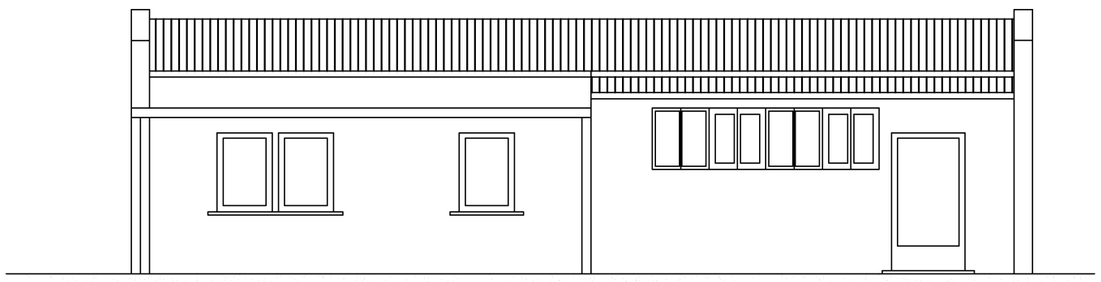

PROSPETTO "A"

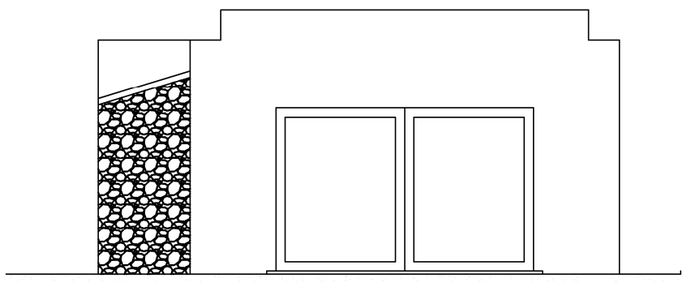

PROSPETTO "B"
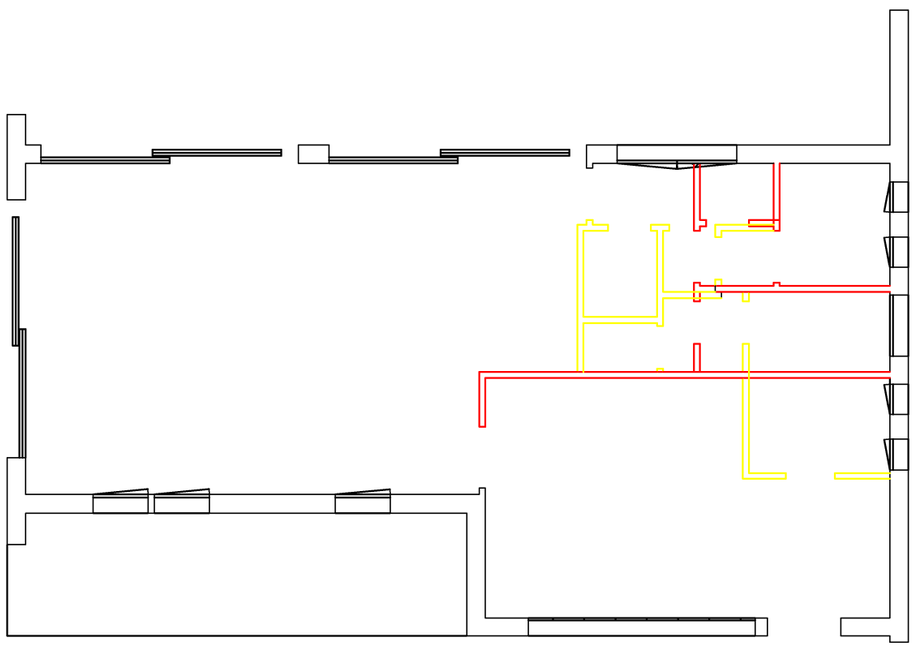
SALA MULTIUSO - EX RISTORANTE
planimetria scala 1:100
STATO SOVRAPPOSTO