

PARCO NAZIONALE DELL'ARCIPELAGO TOSCANO

RESTAURO DELLA "CASA DELL'AGRONOMO" E REALIZZAZIONE DELL'ECO - MUSEO DELL'AGRICOLTURA

PROGETTO DEFINITIVO

ATI DI PROGETTAZIONE:

MANDATARIA



Studio sdA
stefanodiniArchitetti

Via Debbia, 5b
55032 Castelnuovo di
Garfagnana (LU)

T +039 0583 641030
F +039 0583 643814

info@sdarchitetti.it

EUTECNE s.r.l.
architettura | ingegneria

Via Romana, 30
06126 Perugia
T +39 075 32 761
F +39 075 34 470

Via Roma, 20/a
57034 Campo nell'Elba (LI)
Isola d'Elba
T/F +39 0565 977 589

office@eutecne.it
www.eutecne.it



Via Pievaiola, 15
06128 Perugia
T +39 075 501 2011
F +39 075 501 2099

info@sabeng.it
www.sabsrl.eu



ELEMENTI
studio associato di
progettazione ambientale

dott. agr. Giordano Fossi
ing. Giuliano Trentini
arch. Paola Martini

Via Lamarmora, 51
50121 FIRENZE
T/F +039 055 584935

elementi@studioelementi.it
www.studioelementi.it

RESPONSABILE DELLA PROGETTAZIONE
ING. FEDERICO FRAPPI

GRUPPO DI PROGETTAZIONE

Dott. Arch. Stefano DINI

Dott. Ing. Federico FRAPPI
Dott. Ing. Francesco ARDINO
Dott. Arch. Olimpia LORENZINI
Dott. Arch. Luca FRAPPI
Dott. Arch. Vania MARGUTTI

Dott. Ing. Noemi BRIGANTI
Dott. Ing. Luca DELL'AVERSANO
Dott. Ing. Fabio PENNAZZI
Dott. Paola SFAMENI

Geom. Stefano ADRIANI
Dott. Ing. Marco ADRIANI
Dott. Ing. Vincenzo PUJA
Dott. Arch. Pierpaolo PAPI
Dott. Ing. Flavio PASSERI

COMMITTENTE:



PARCO NAZIONALE
ARCIPELAGO TOSCANO

TITOLO DOCUMENTAZIONE FOTOGRAFICA

CODICE PROGETTISTA

ELAB.

GR2A

CODICE COMMESSA C11DA_GR2A

REV.

- A

SCALA




--

REV.N	DATA	MOTIVO DELLA EMISSIONE	ESEGUITO	CONTROLLATO	APPROVATO
A	LUG. 2018	PROGETTO DEFINITIVO	N.BRIGANTI	L.FRAPPI	F.FRAPPI




INDICE

Piano terra: Stanza 1, 2, 3, 4	1
Piano terra: Stanza 5, 6, 7, 8	2
Piano terra: Stanza 9, 10, 11, 12	3
Piano terra: Stanza 13, 14, 15, 16	4
Piano terra: Stanza 17, 18, 19, 20, 21	5
Keyplan piano terra	6
Piano primo: Stanza 22, 23, 24, 25, 26	7
Piano primo: Stanza 27, 28, 29, 30, 31	8
Piano primo: Stanza 32, 33, 34, 35, 36	9
Piano primo: Stanza 36, 37, 38	10
Keyplan piano primo	11
Piano secondo: Stanza 39, 40, 41, 42, 43	12
Keyplan piano secondo	13


PIANO TERRA: Stanze 1, 2, 3, 4

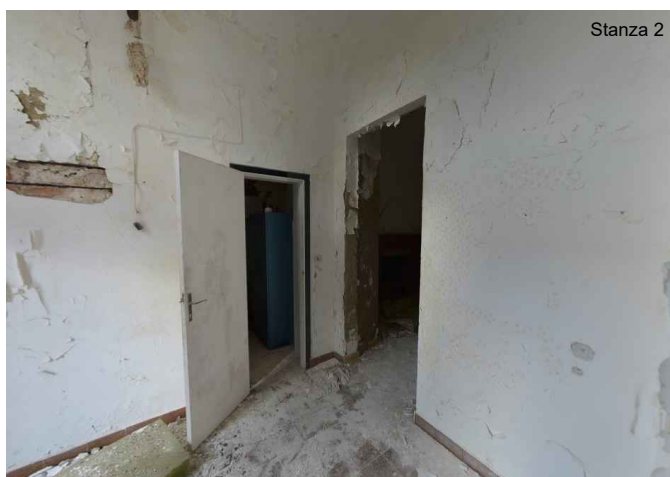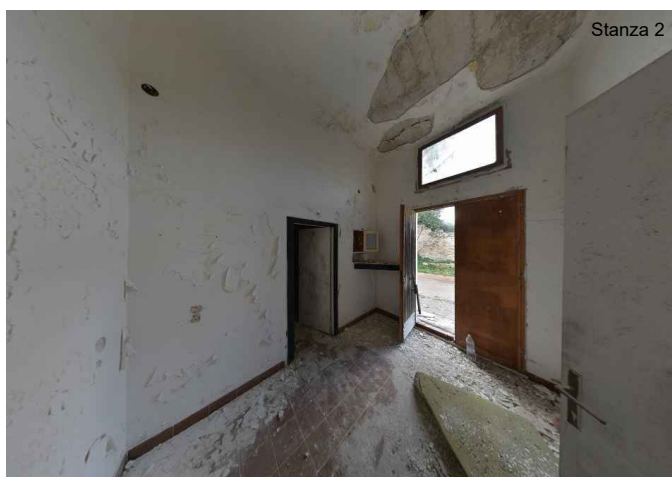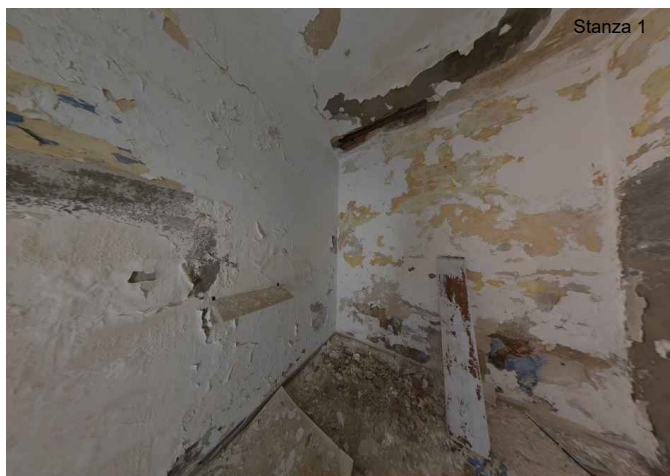



PIANO TERRA: Stanze 5, 6, 7, 8

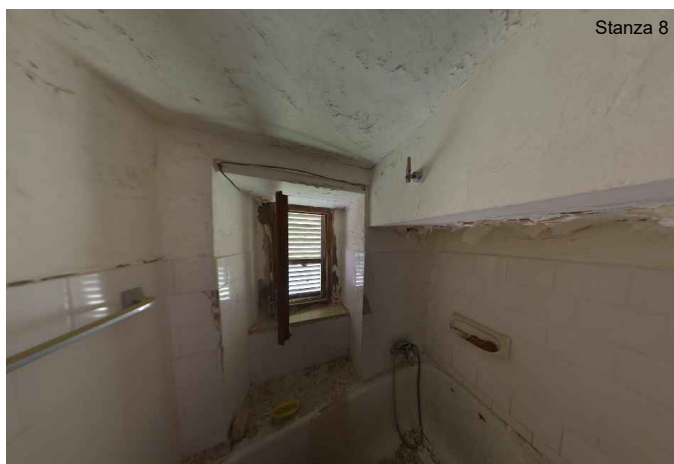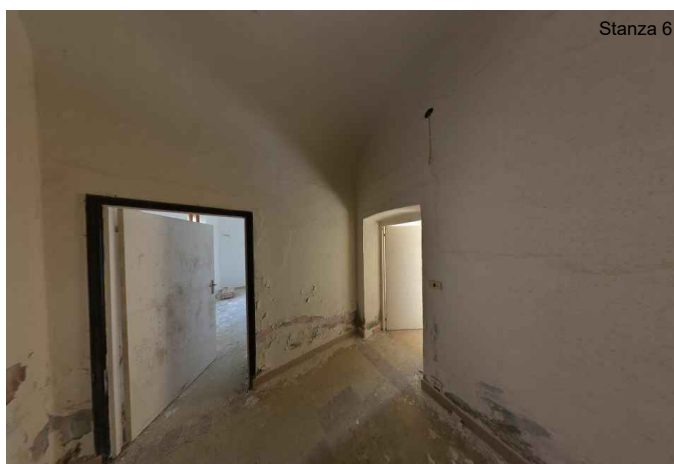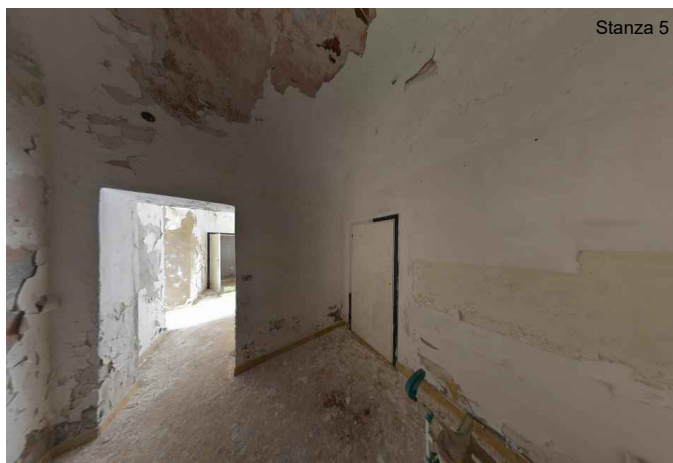


PIANO TERRA: Stanze 9, 10, 11, 12

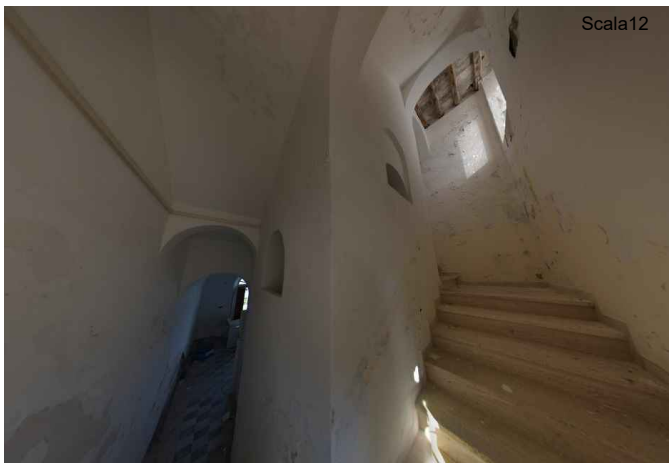

PIANO TERRA: Stanze 13, 14, 15, 16

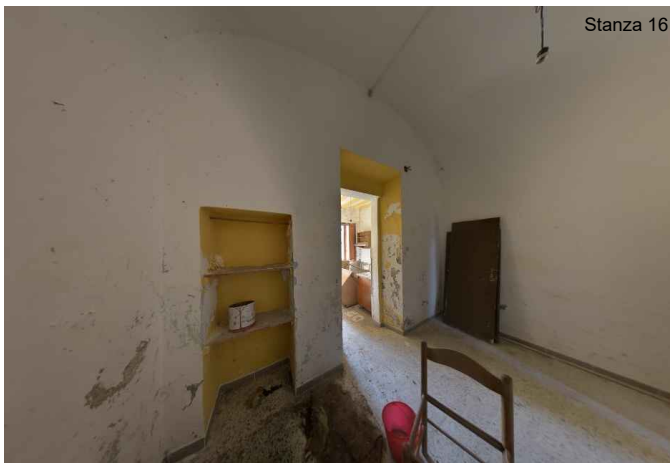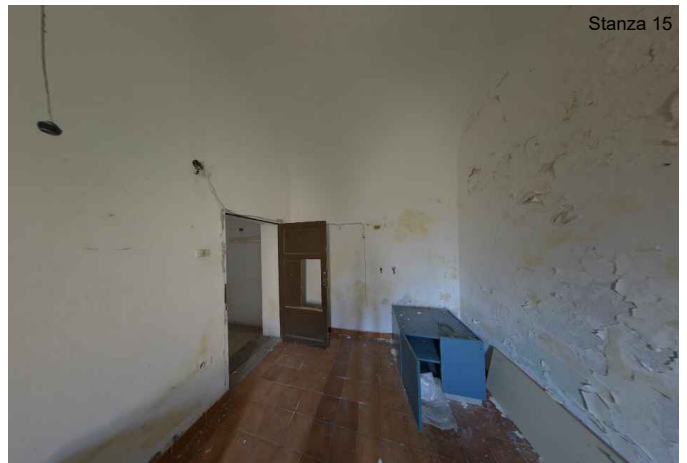


PIANO TERRA: Stanze 17, 18, 19, 20, 21



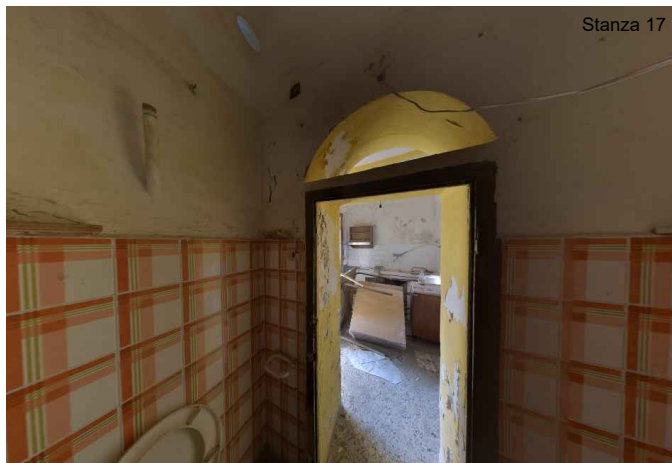


Pianta Piano Terra


Scala 1:100

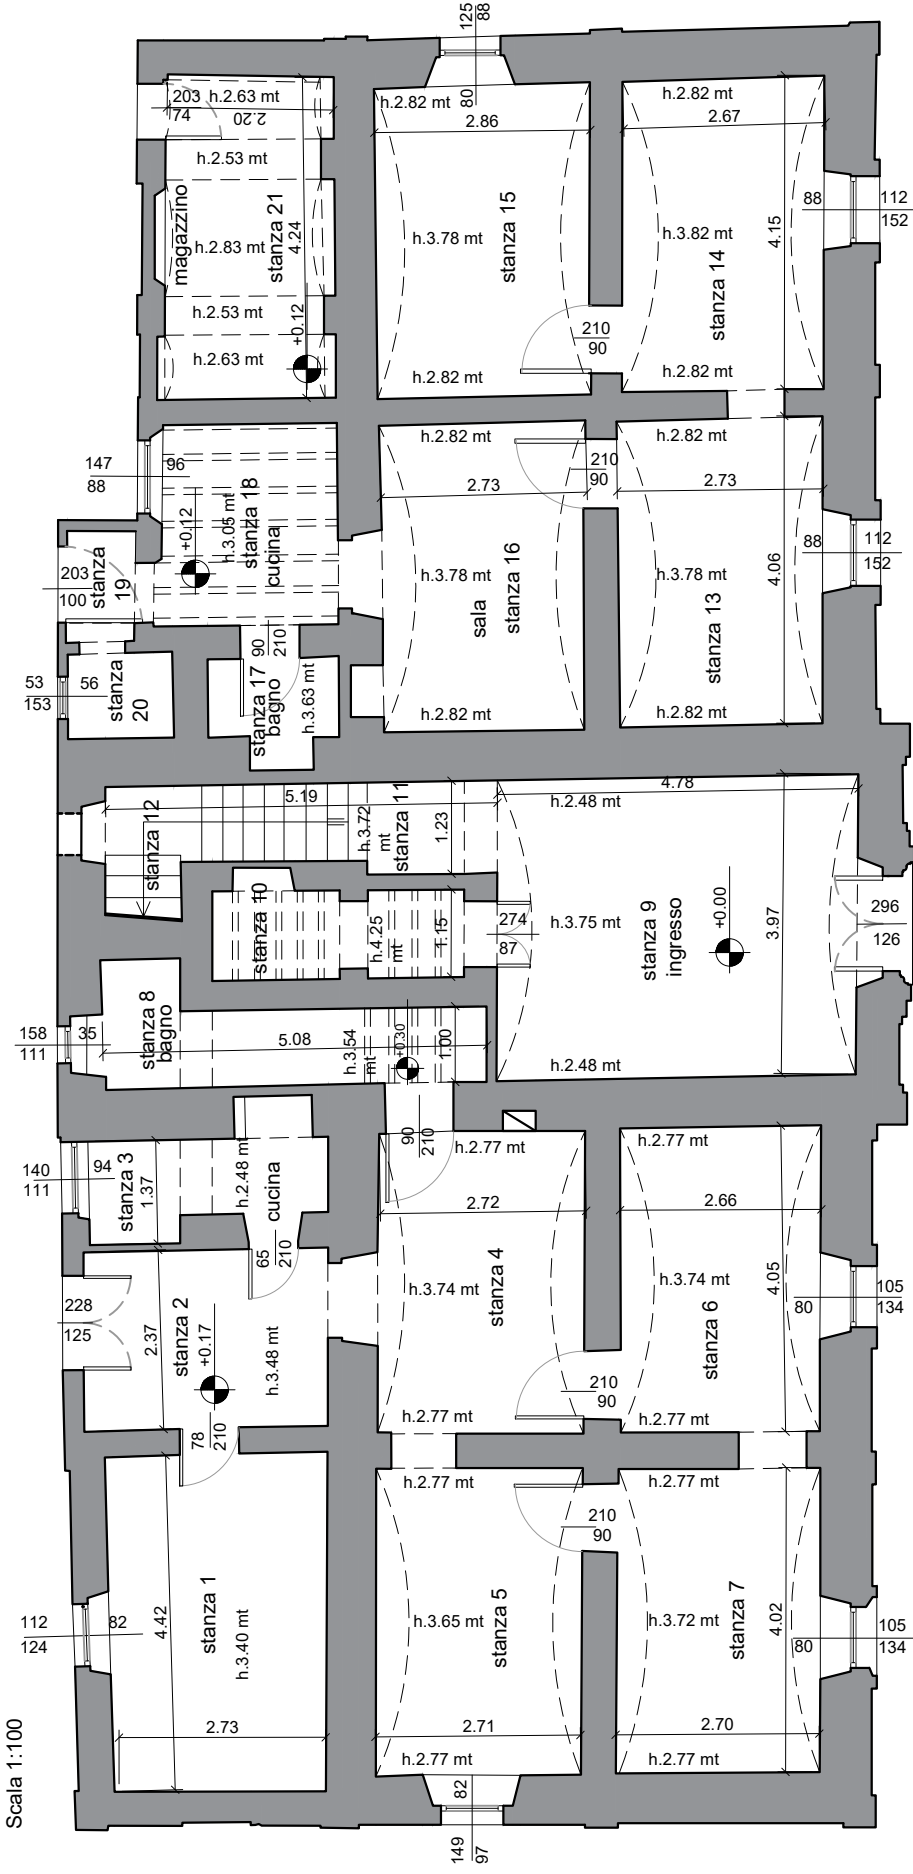

PIANO PRIMO: Stanze 22, 23, 24, 25, 26

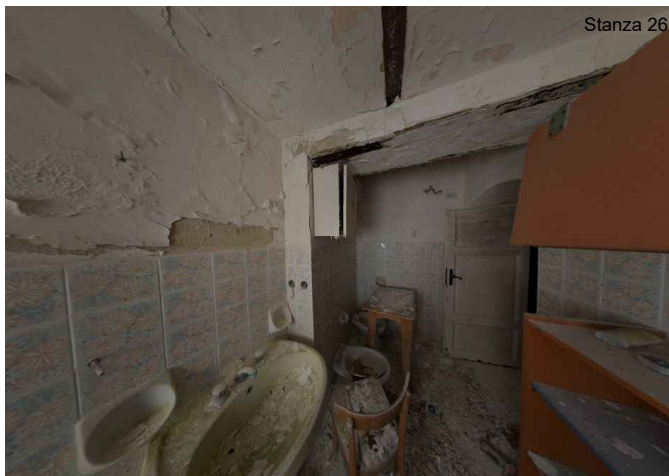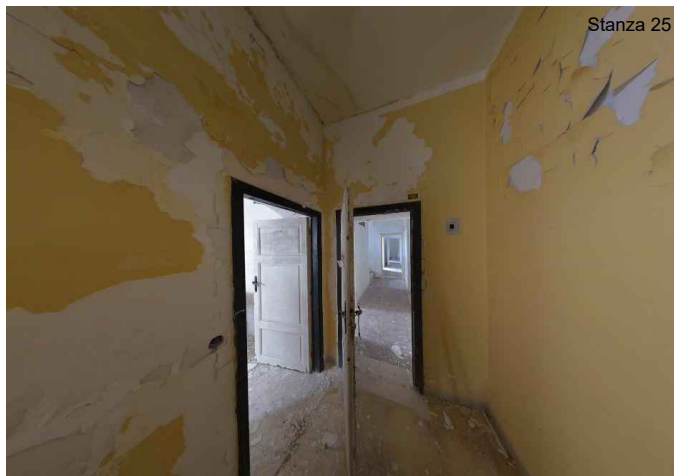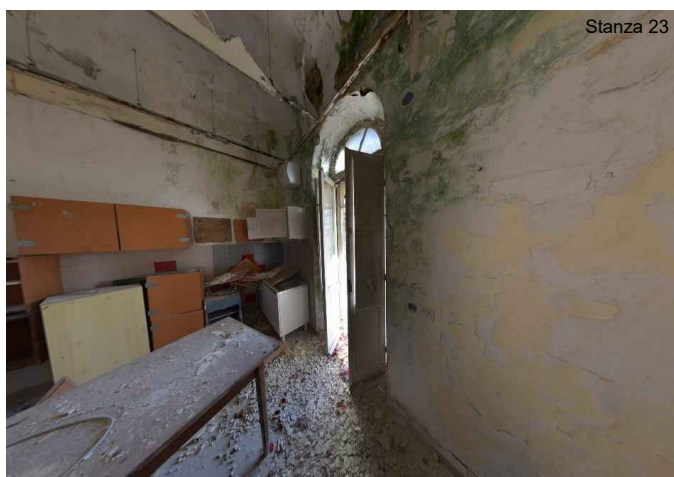


PIANO PRIMO: Stanze 27, 28, 29, 30, 31

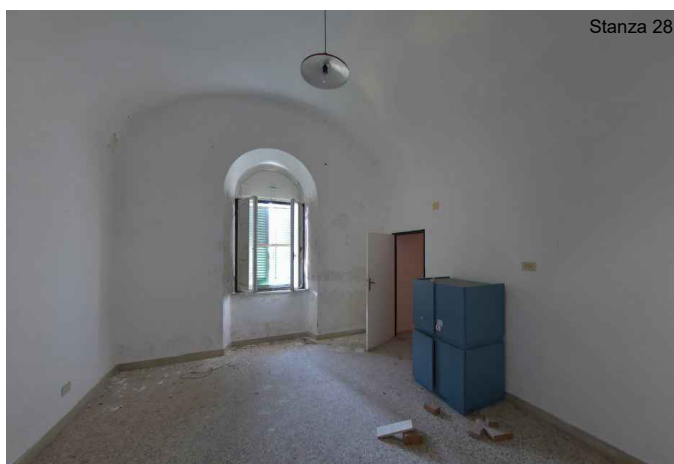


PIANO PRIMO: Stanze 32, 33, 34, 35, 36




Stanza 32

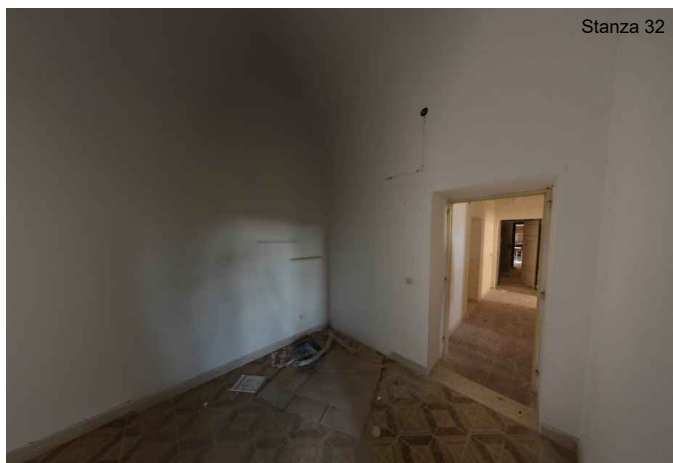


Stanza 32

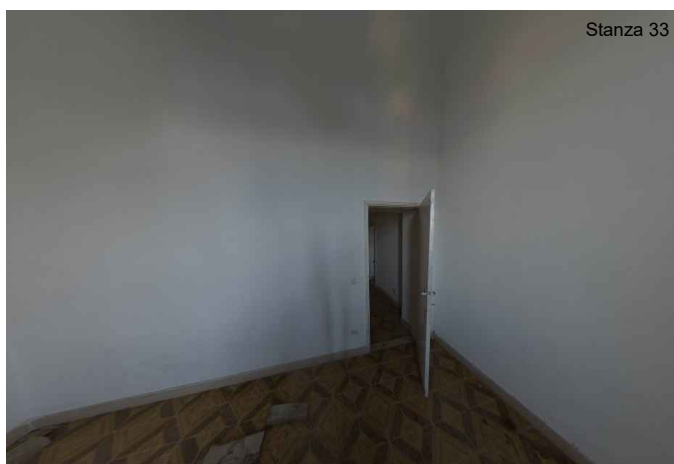


Stanza 33

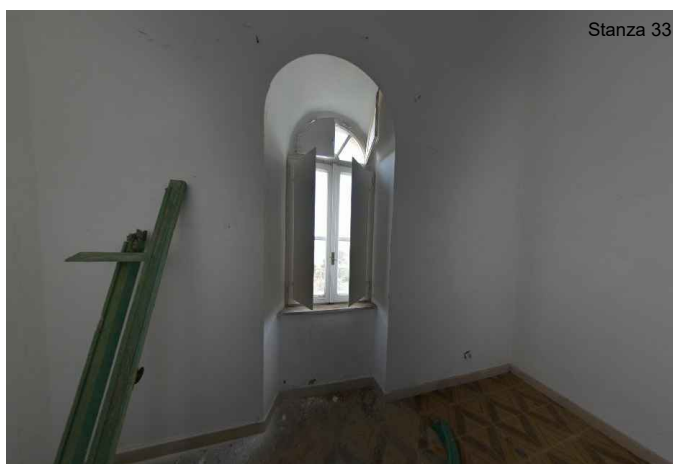

Stanza 33

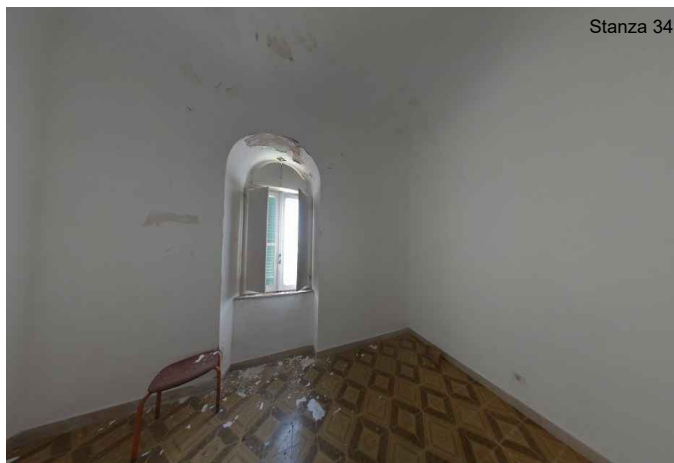


Stanza 34

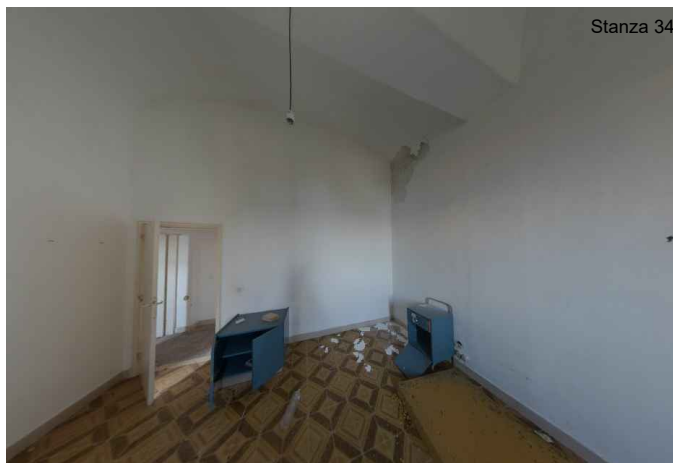

Stanza 34







Stanza 35

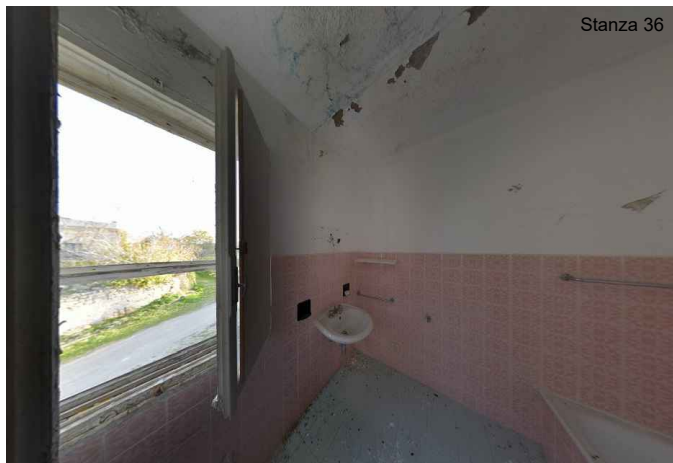


Stanza 36




PIANO PRIMO: Stanze 36, 37, 38

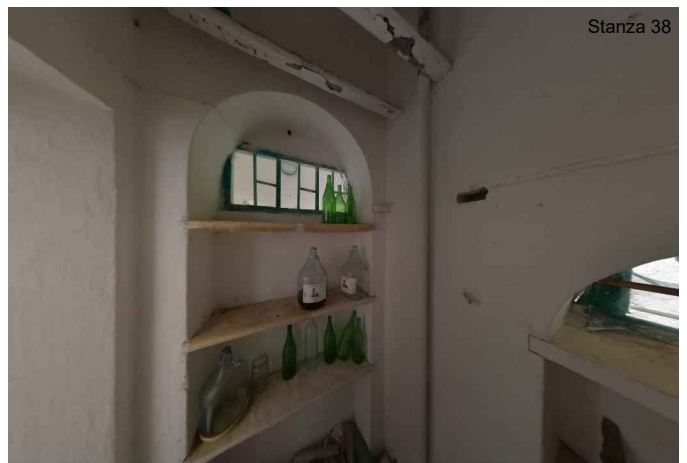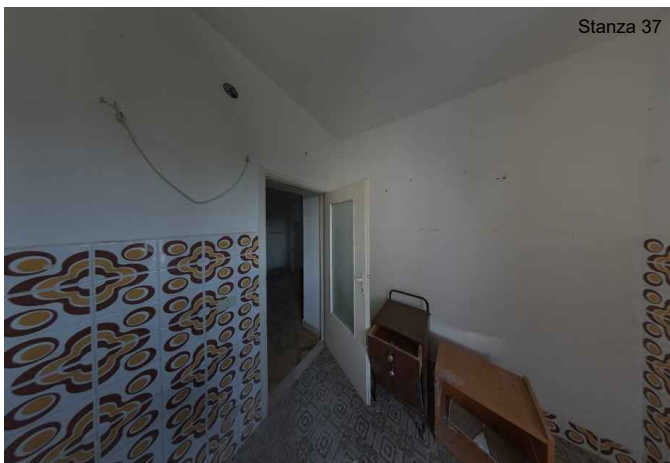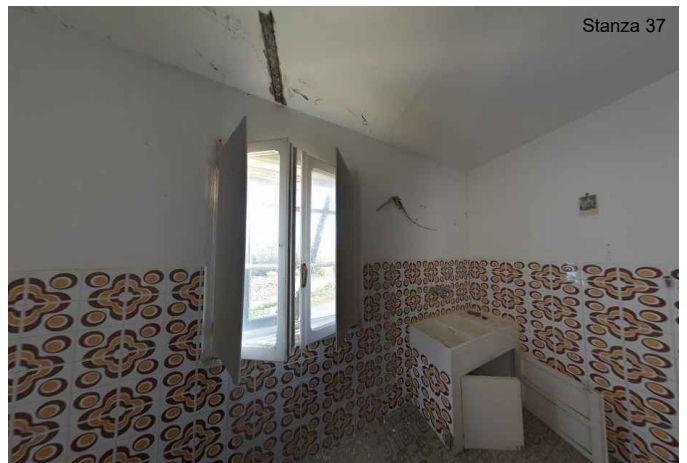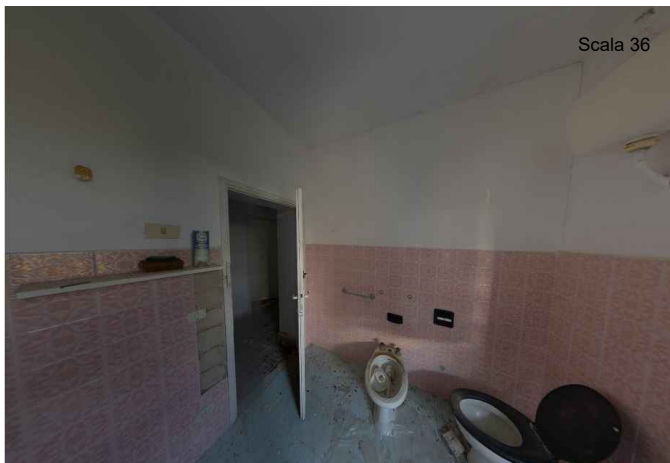

Pianta Piano Primo
Scala 1:100

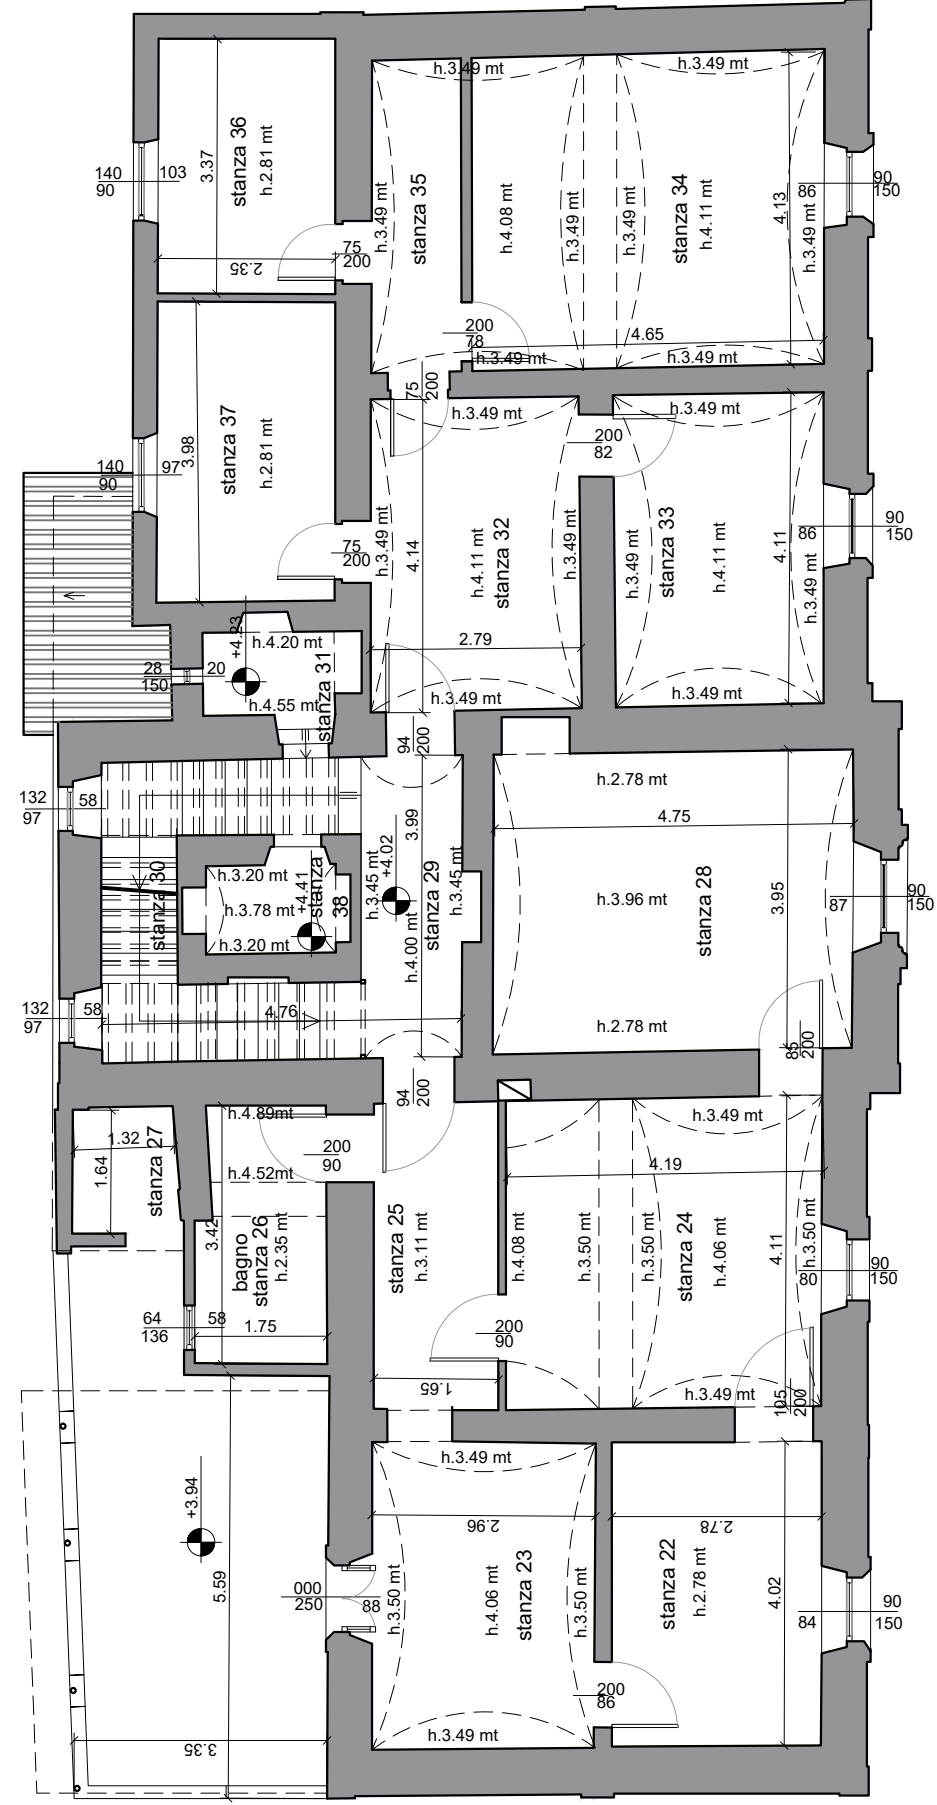

PIANO SECONDO: Stanze 39, 40, 41, 42, 43

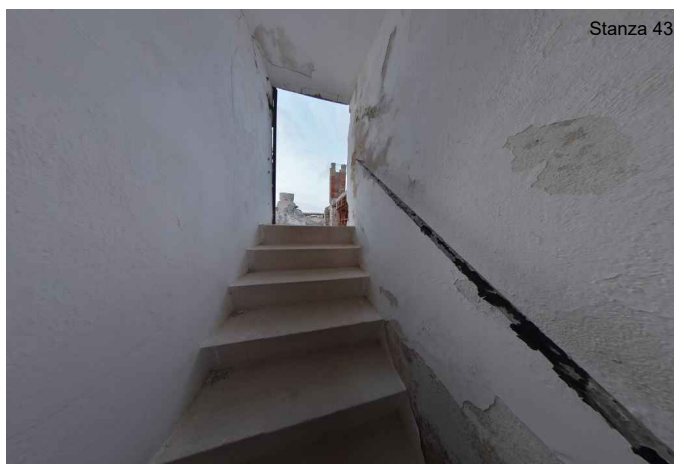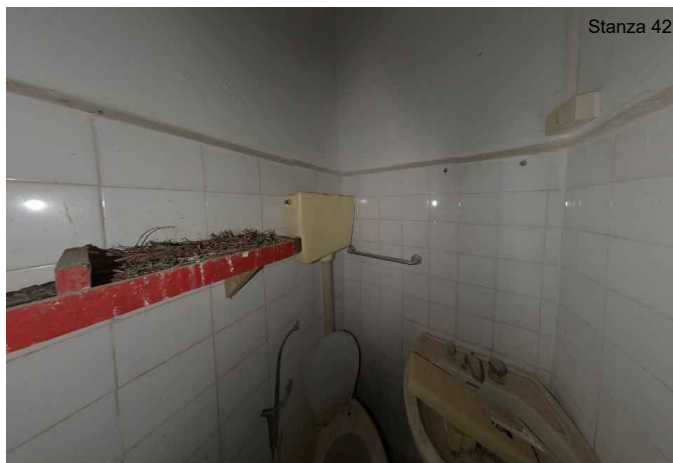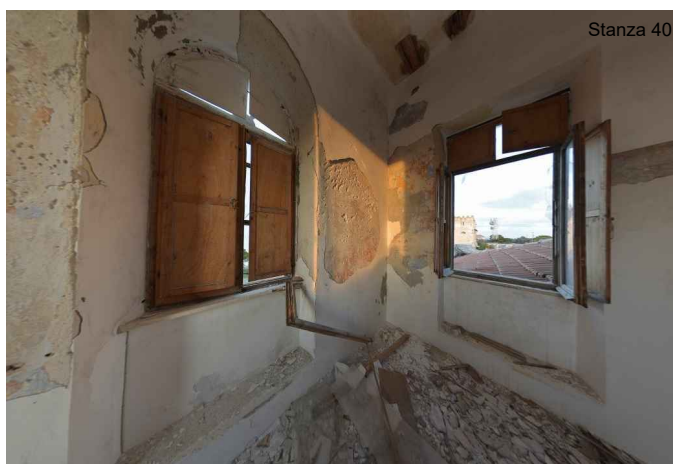

Pianta Piano Secondo

Scala 1:100

