


Prospetto 1
Scala 1:100




Prospetto 3
Scala 1:100



Prospetto 2
Scala 1:100

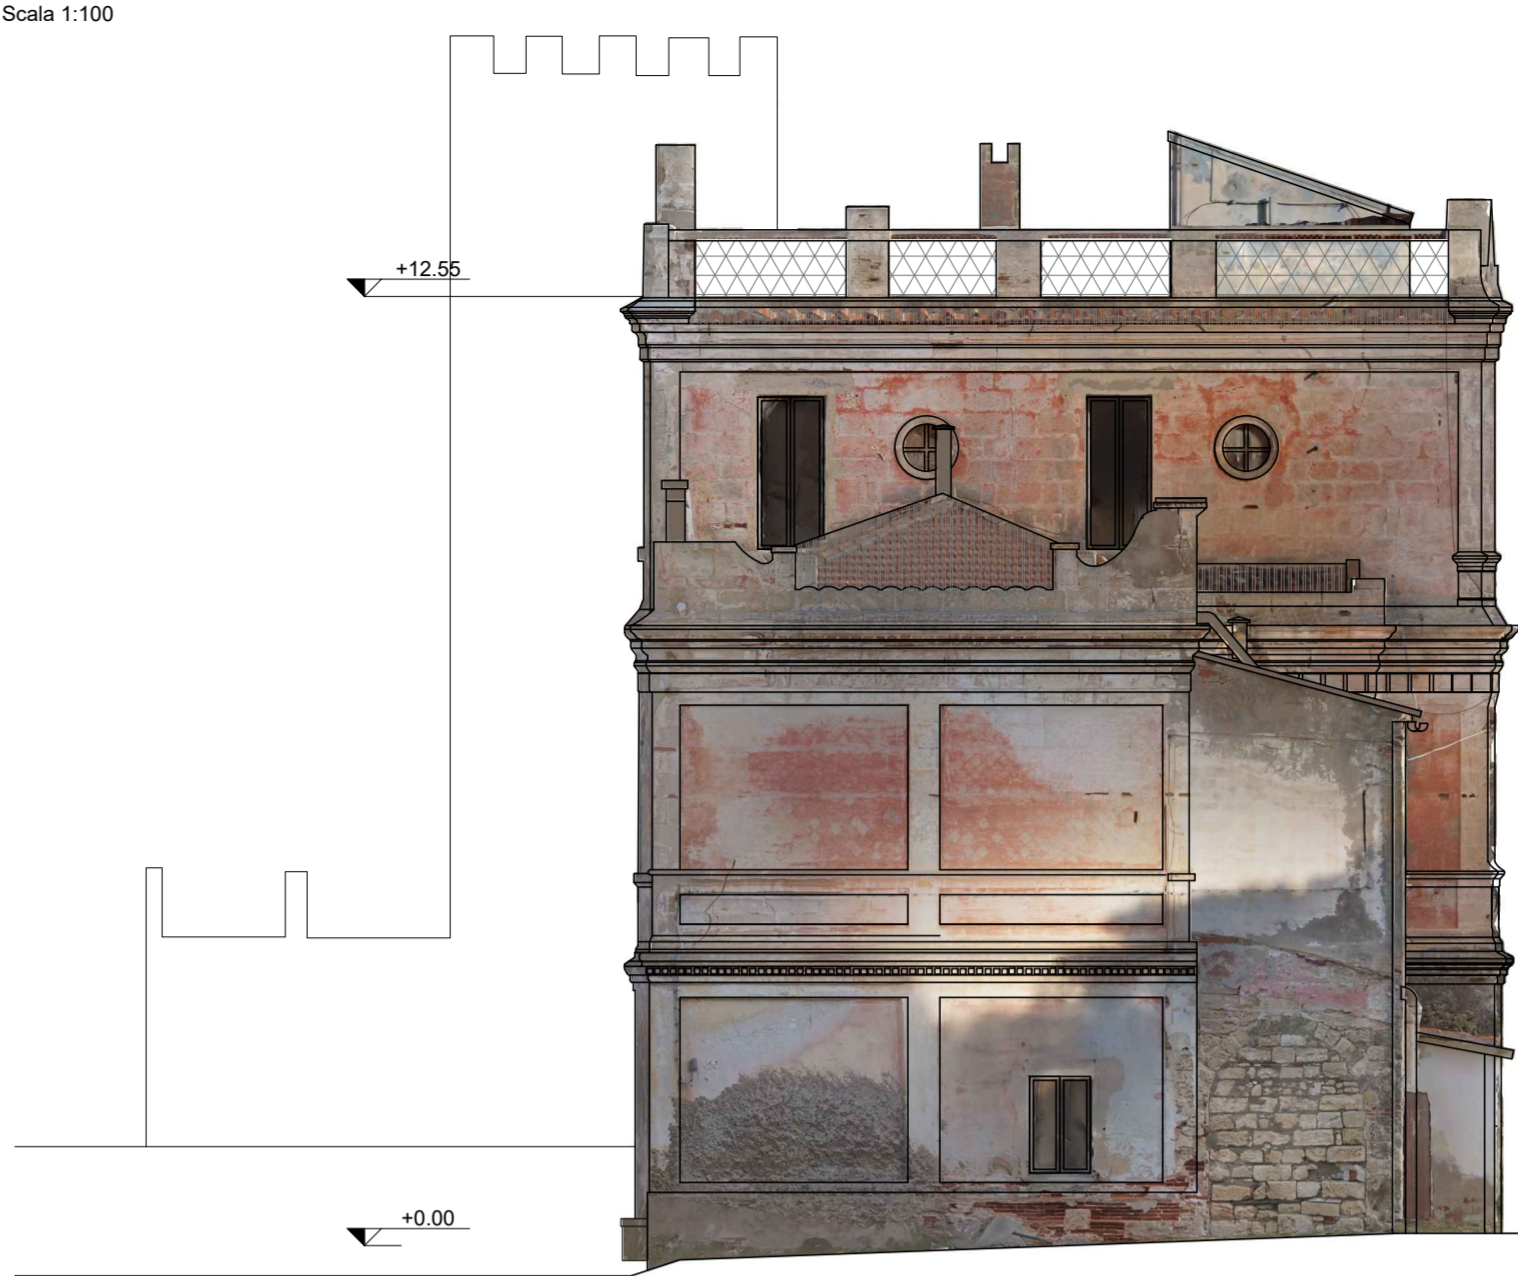

Prospetto 4
Scala 1:100

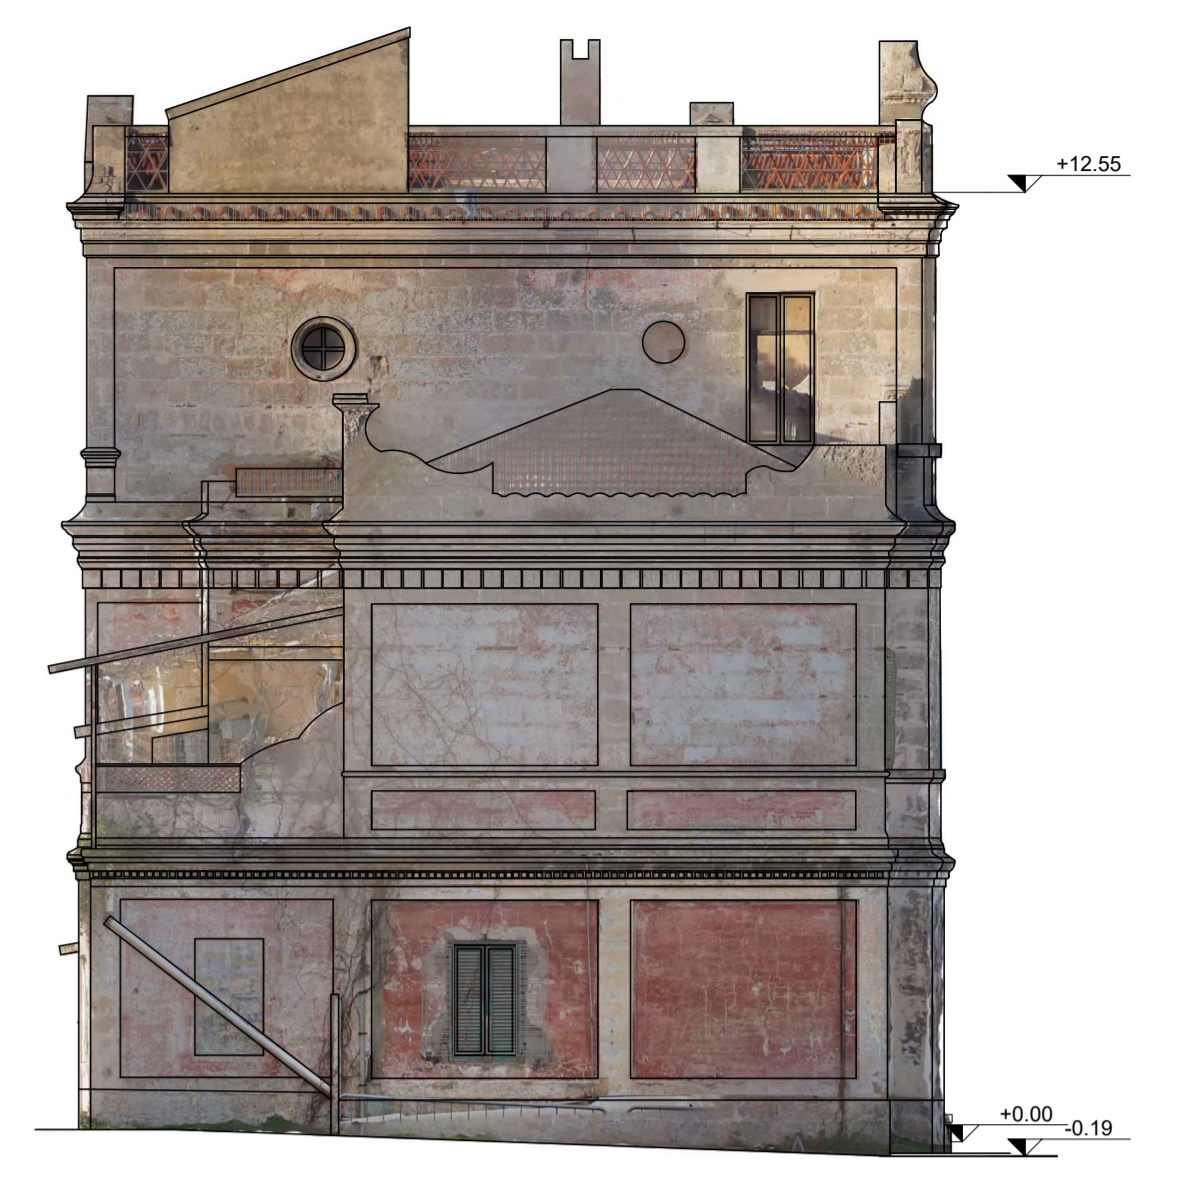


Sezione 1
Scala 1:100



Sezione 2
Scala 1:100



keyplan

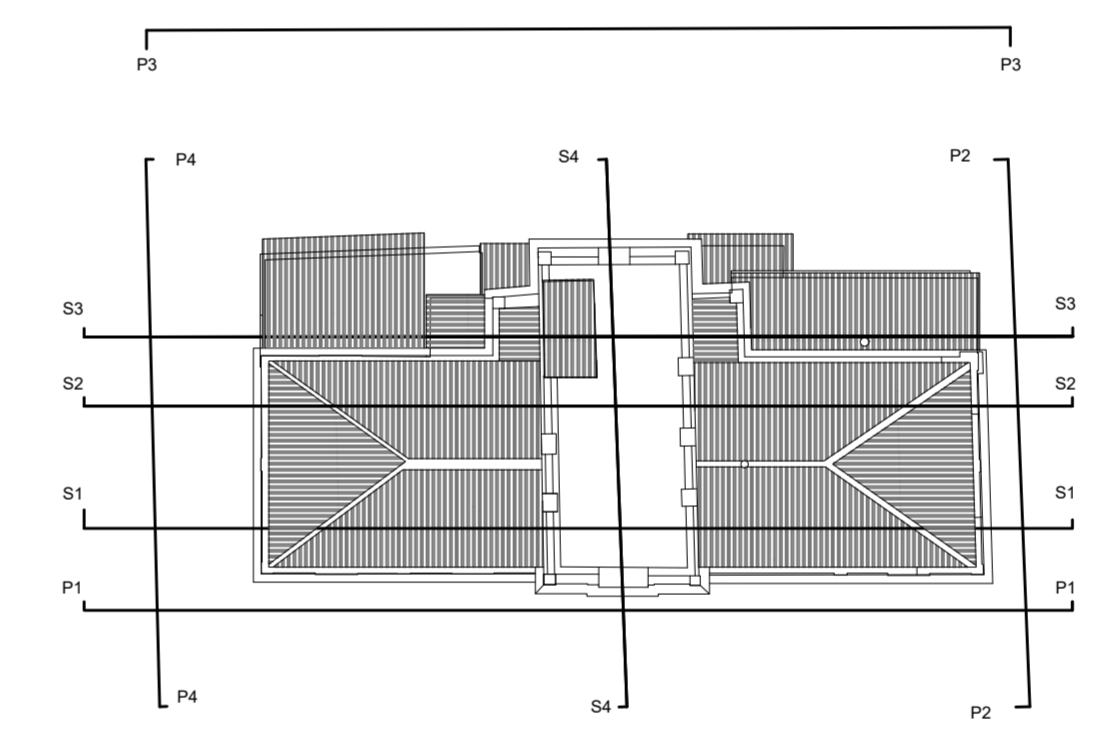

Sezione 3
Scala 1:100



Sezione 4
Scala 1:100



PARCO NAZIONALE DELL'ARCIPELAGO TOSCANO

RESTAURO DELLA "CASA DELL'AGRONOMO" E
REALIZZAZIONE DELL'ECO - MUSEO DELL'AGRICOLTURA

PROGETTO DEFINITIVO

ATI DI PROGETTAZIONE:

MANDATARIA

sda
Studio sda
Via Della Seta, 50
50032 Castelluccio di Stabia
T. +39 081 6431000
F. +39 081 643814
info@studiosda.it

EUTECNE
architettura | ingegneria
Via Roma, 30
05128 Perugia
T. +39 075 32 7611
F. +39 075 34 4110

sab
Via Pavesello, 15
05128 Perugia
T. +39 075 201 2011
F. +39 075 201 2088
info@sab.it
www.studiostab.it

RESPONSABILE DELLA PROGETTAZIONE
ING. FEDERICO FRAPPI

GRUPPO DI PROGETTAZIONE

Dot. Arch. Stefano DINI
Dot. Arch. Federico FRAPPI
Dot. Arch. Francesco ARDINO
Dot. Arch. Olimpia LORENZINI
Dot. Arch. Luca FRAPPI
Dot. Agr. Giordano FOSSI

Dot. Ing. Niemi BRIGANTI
Dot. Ing. Luca DELLAVERSA
Dot. Ing. Fabio PENNAZZI
Dot. Arch. Vania MARGUTTI

Geom. Stefano ADRIANI
Dot. Ing. Marco ADRIANI
Dot. Ing. Vincenzo PIJIA
Dot. Arch. Pierpaolo PAPI
Dot. Ing. Flavio PASSERI

COMMITTENTE:

PARCO NAZIONALE
ARCIPELAGO TOSCANO

TITOLO	STATO ATTUALE - PROSPETTI E SEZIONI	CODICE PROGETTISTA	ELAB.
			A02A
CODICE COMMESSA	C11DA_A02A	REV.	SCALA
		- A	1:100
REV. N	DATA	MOTIVO DELLA EMISSIONE	ESEGUITO
A	LUG. 2018	PROGETTO DEFINITIVO	N. BRIGANTI
			L. FRAPPI
			F. FRAPPI