

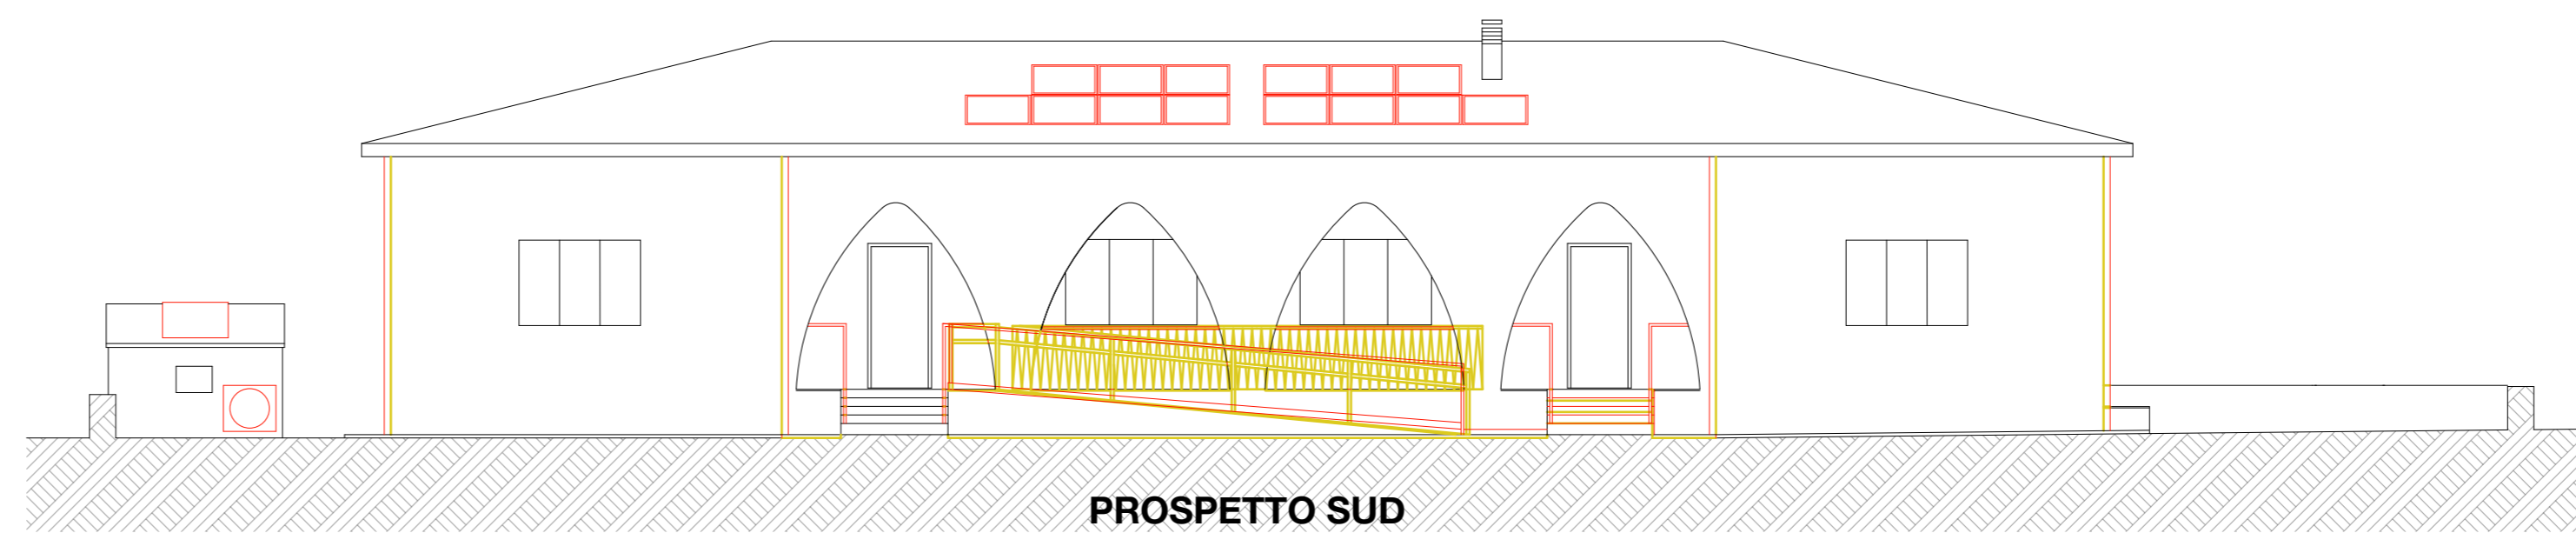


PIANTA PIANO TERRA 1:100

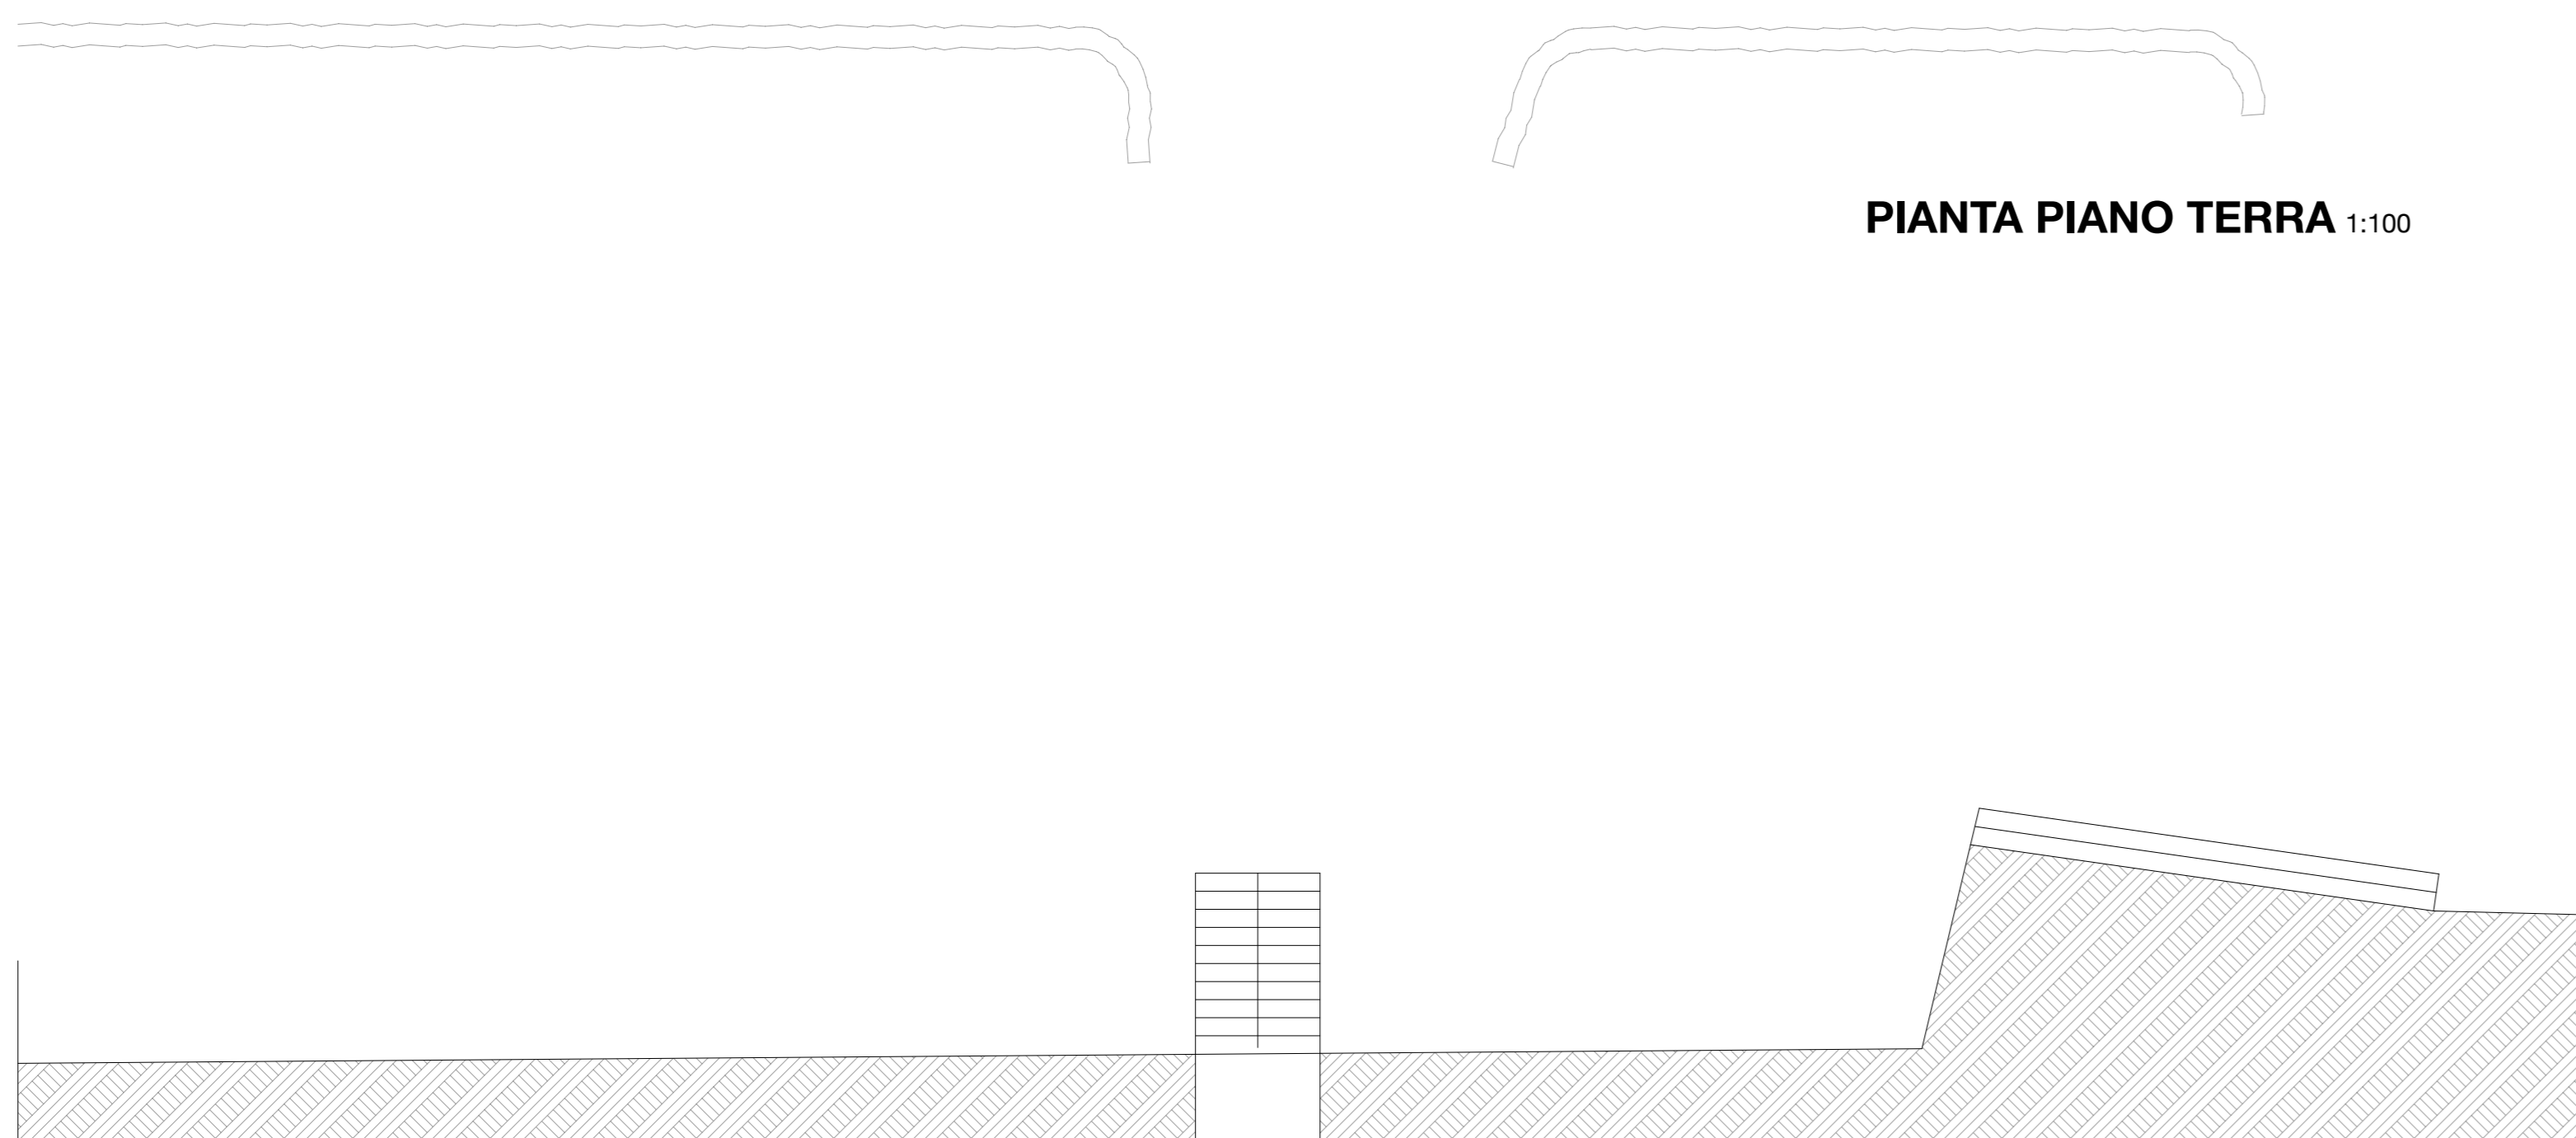

PROSPETTO SUD

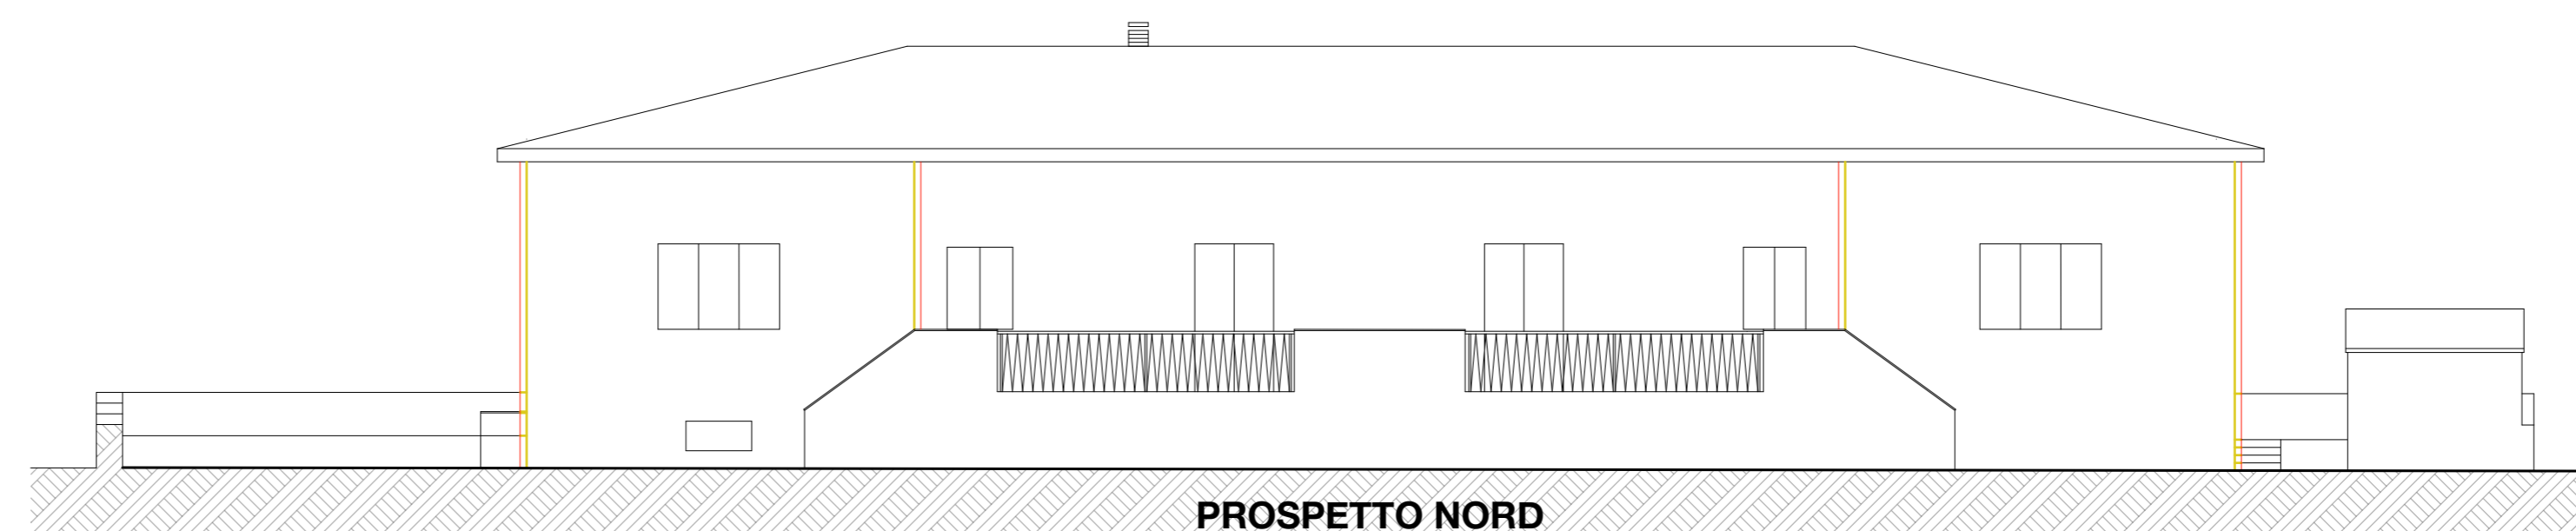


PROSPETTO NORD



PROSPETTO OVEST




PROSPETTO EST

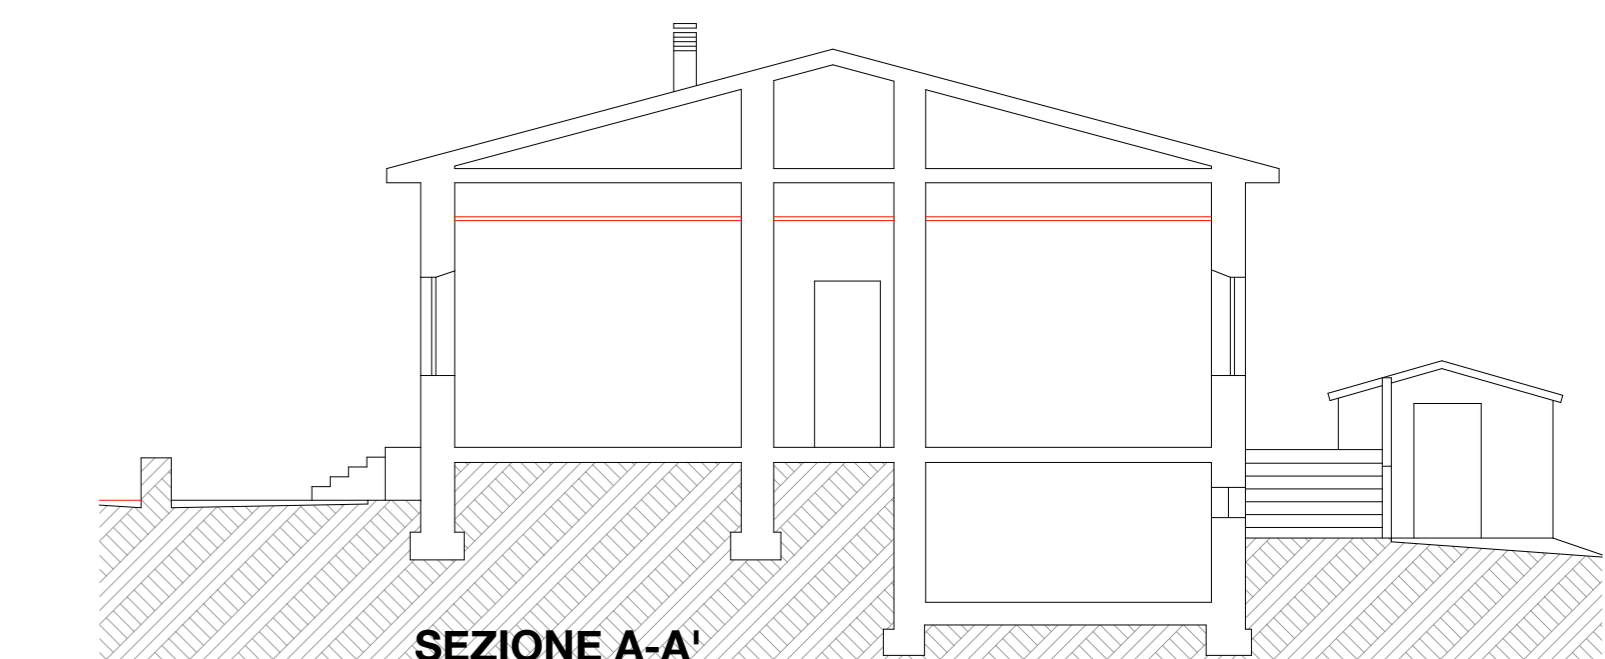

SEZIONE A-A'

— STATO ATTUALE  
— STATO MODIFICATO

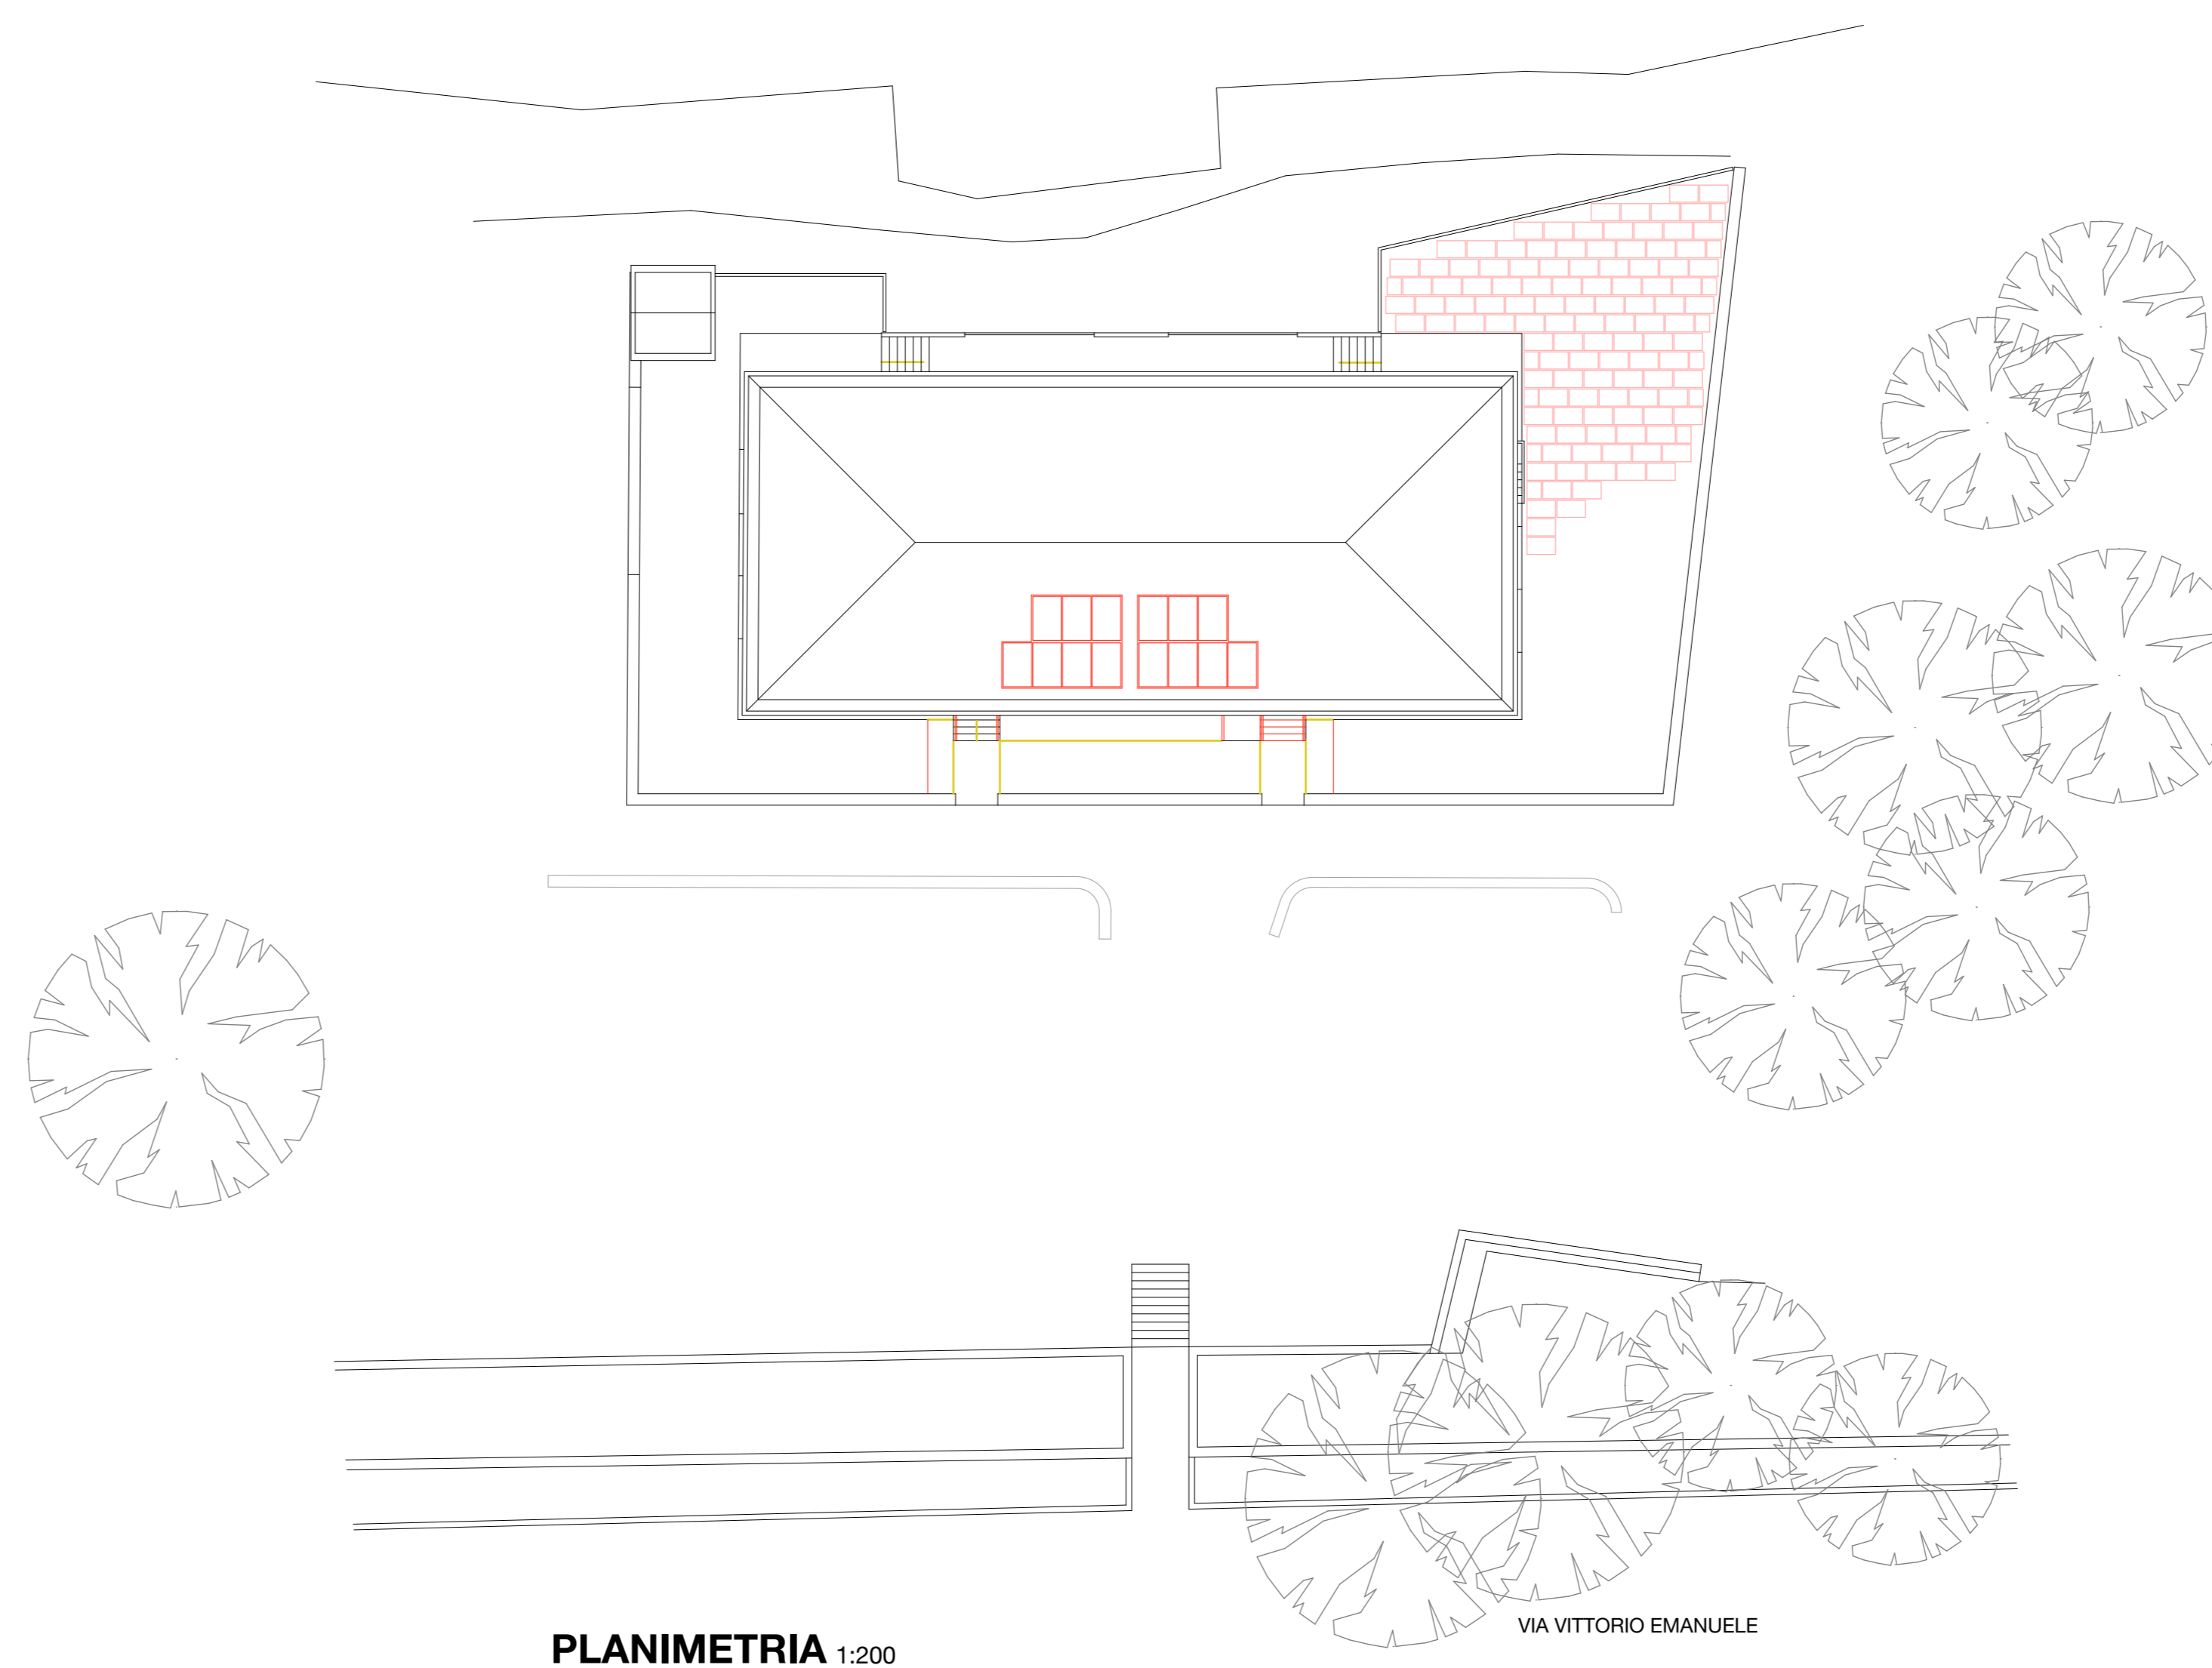

PLANIMETRIA 1:200

VIA VITTORIO EMANUELE

N.B.:  
Oggetto dell'appalto è «la ristrutturazione/manutenzione di edificio singolo, mediante l'uso di materiali e tecniche a ridotto impatto ambientale durante il ciclo di vita dell'opera (C.P.V.: 45454000-4 Lavori di ristrutturazione) ovvero conformi al decreto del Ministro dell'ambiente della tutela del territorio e del mare del 11/10/2017, pubblicato nella Gazzetta Ufficiale n. 259 del 06/11/2017»

Oggetto: **PROGETTO DI EFFICIENTAMENTO ENERGETICO DELLA CASA DEL PARCO NELL'ISOLA DI PIANOSA**

Contenuto: **PIANTA PROSPETTI E SEZIONE - STATO**

Progetto Esecutivo

Comitatario: **Parco Nazionale Arcipelago Toscano**  
 Localizzazione: Isola di Pianosa, Comune di Caprioli nell'Elba, Provincia: arch. Bendinelli Barbara - Lucca  
 Luglio 2020



E07

CIG: 823345807C