





PARTICOLARE PARETE TIPO M01 1:5

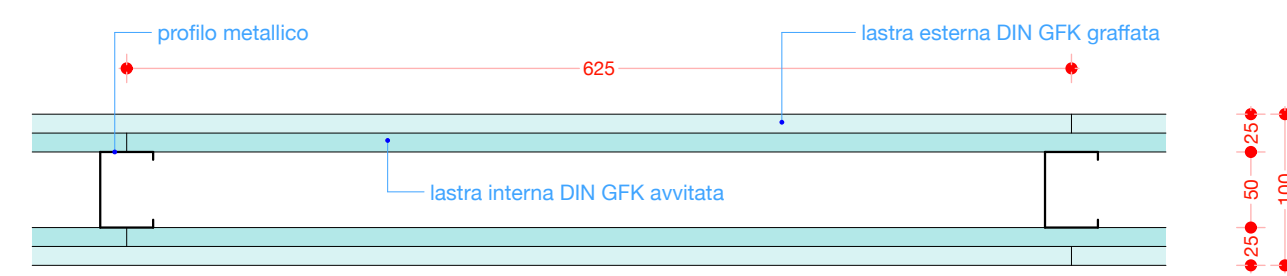


PARTICOLARE PARETE TIPO PCG 01 1:5

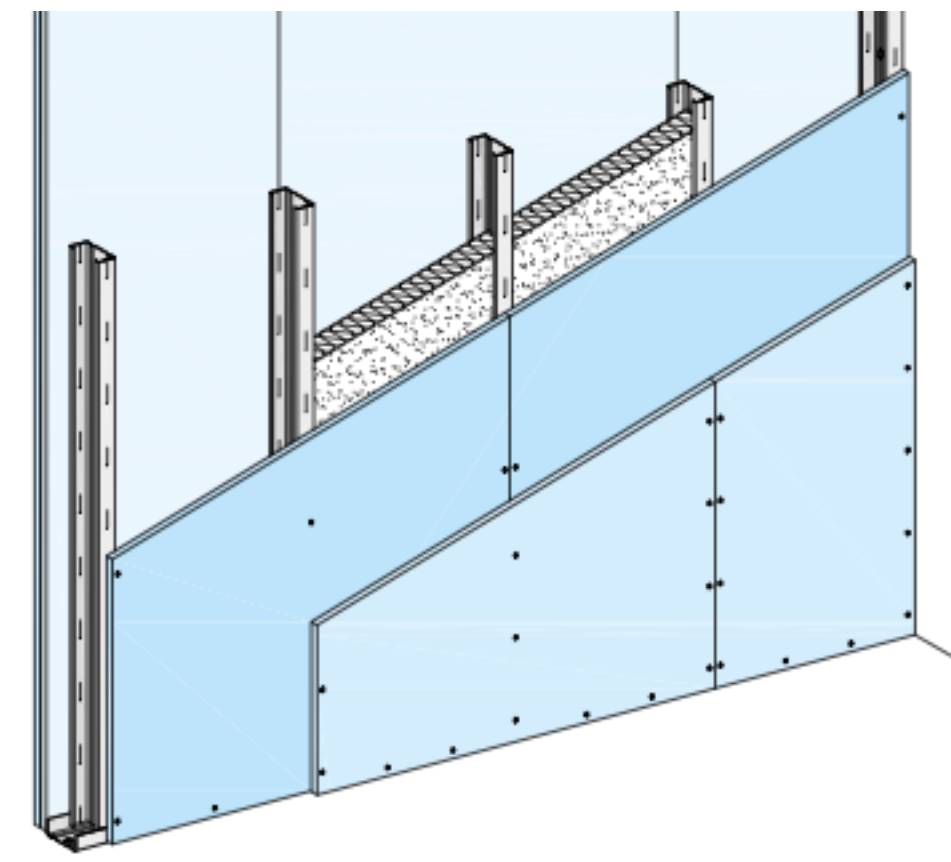

DETTAGLIO STRATIGRAFIA TIPO DI PARETE

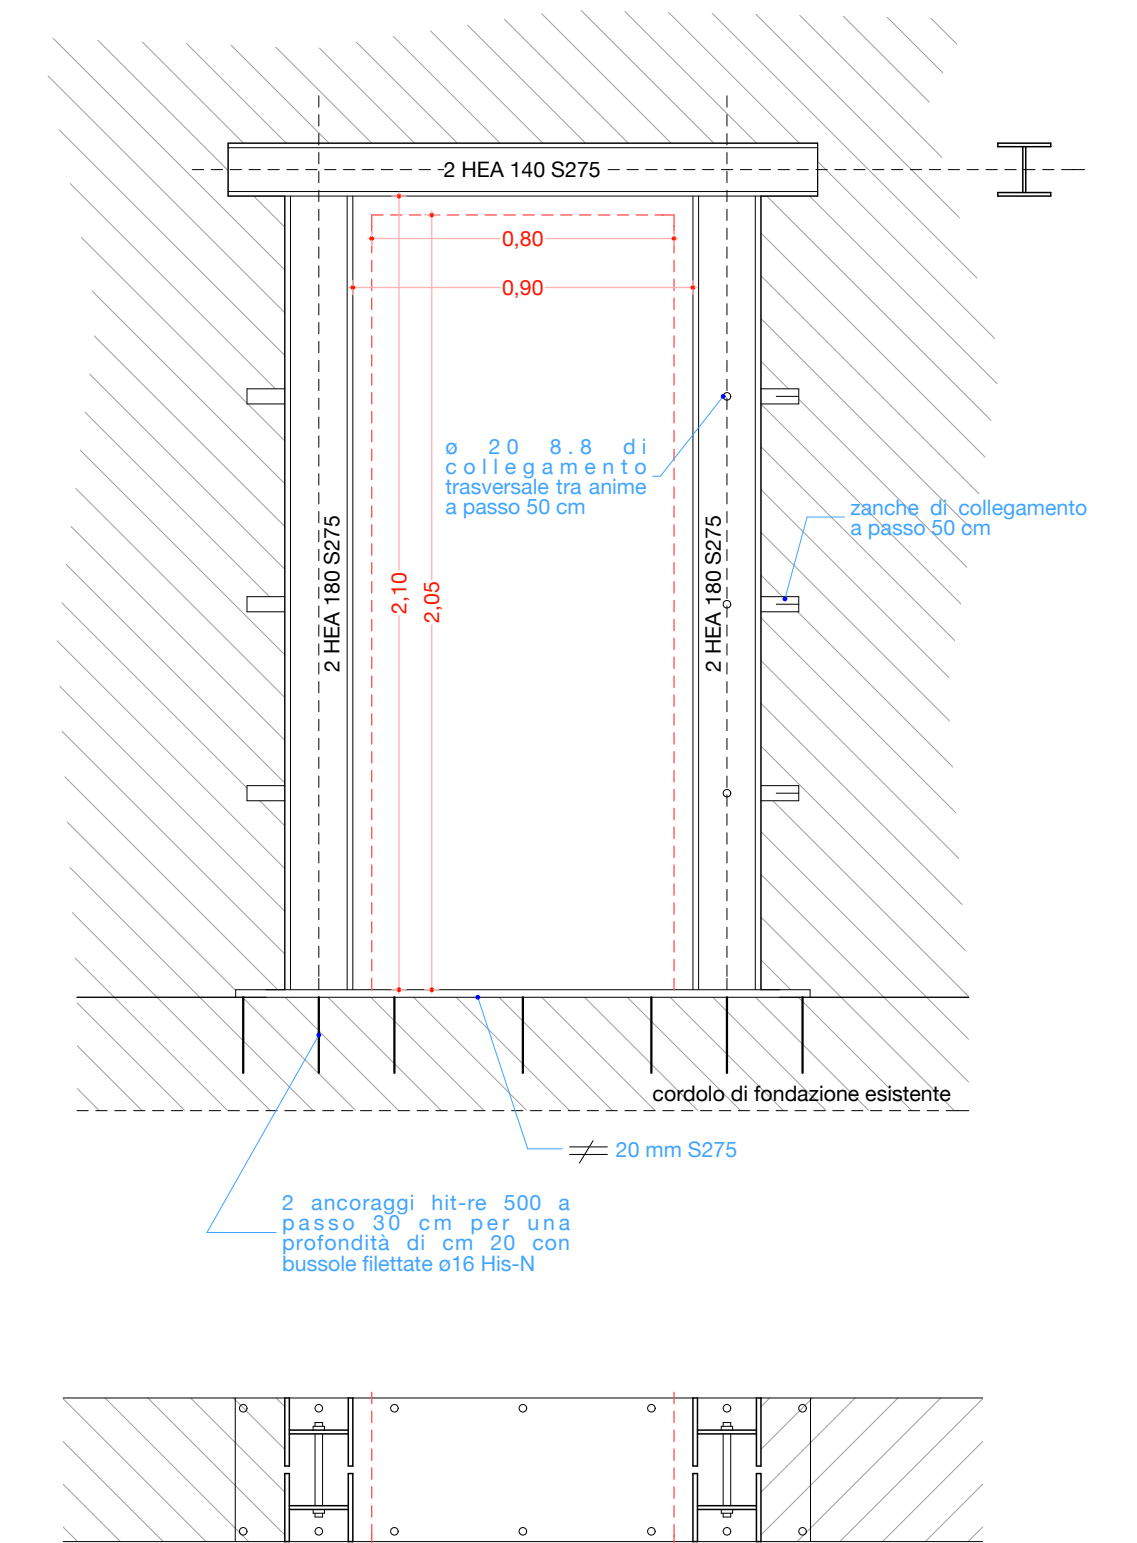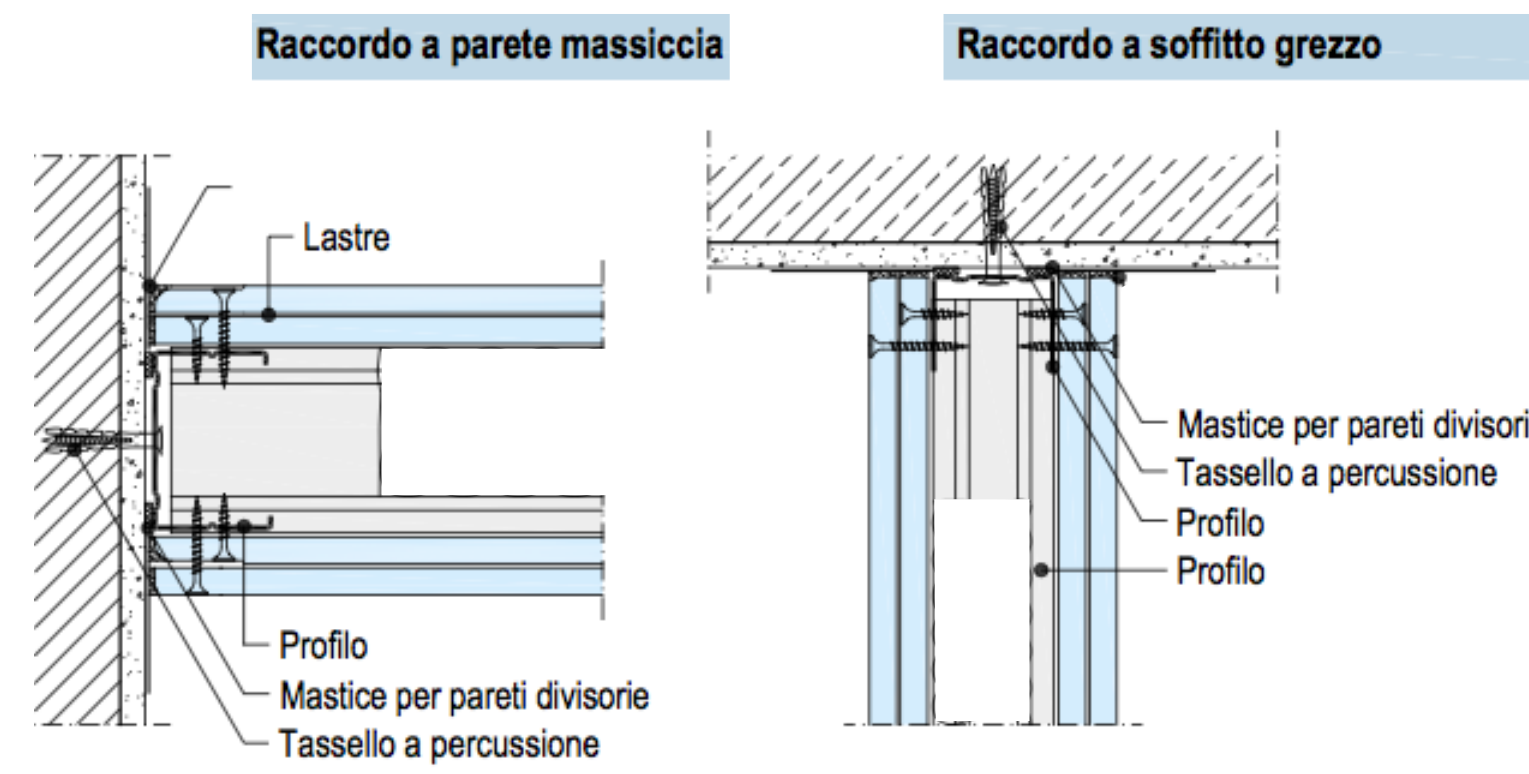

PARTICOLARE CERCHIATURA 1:20

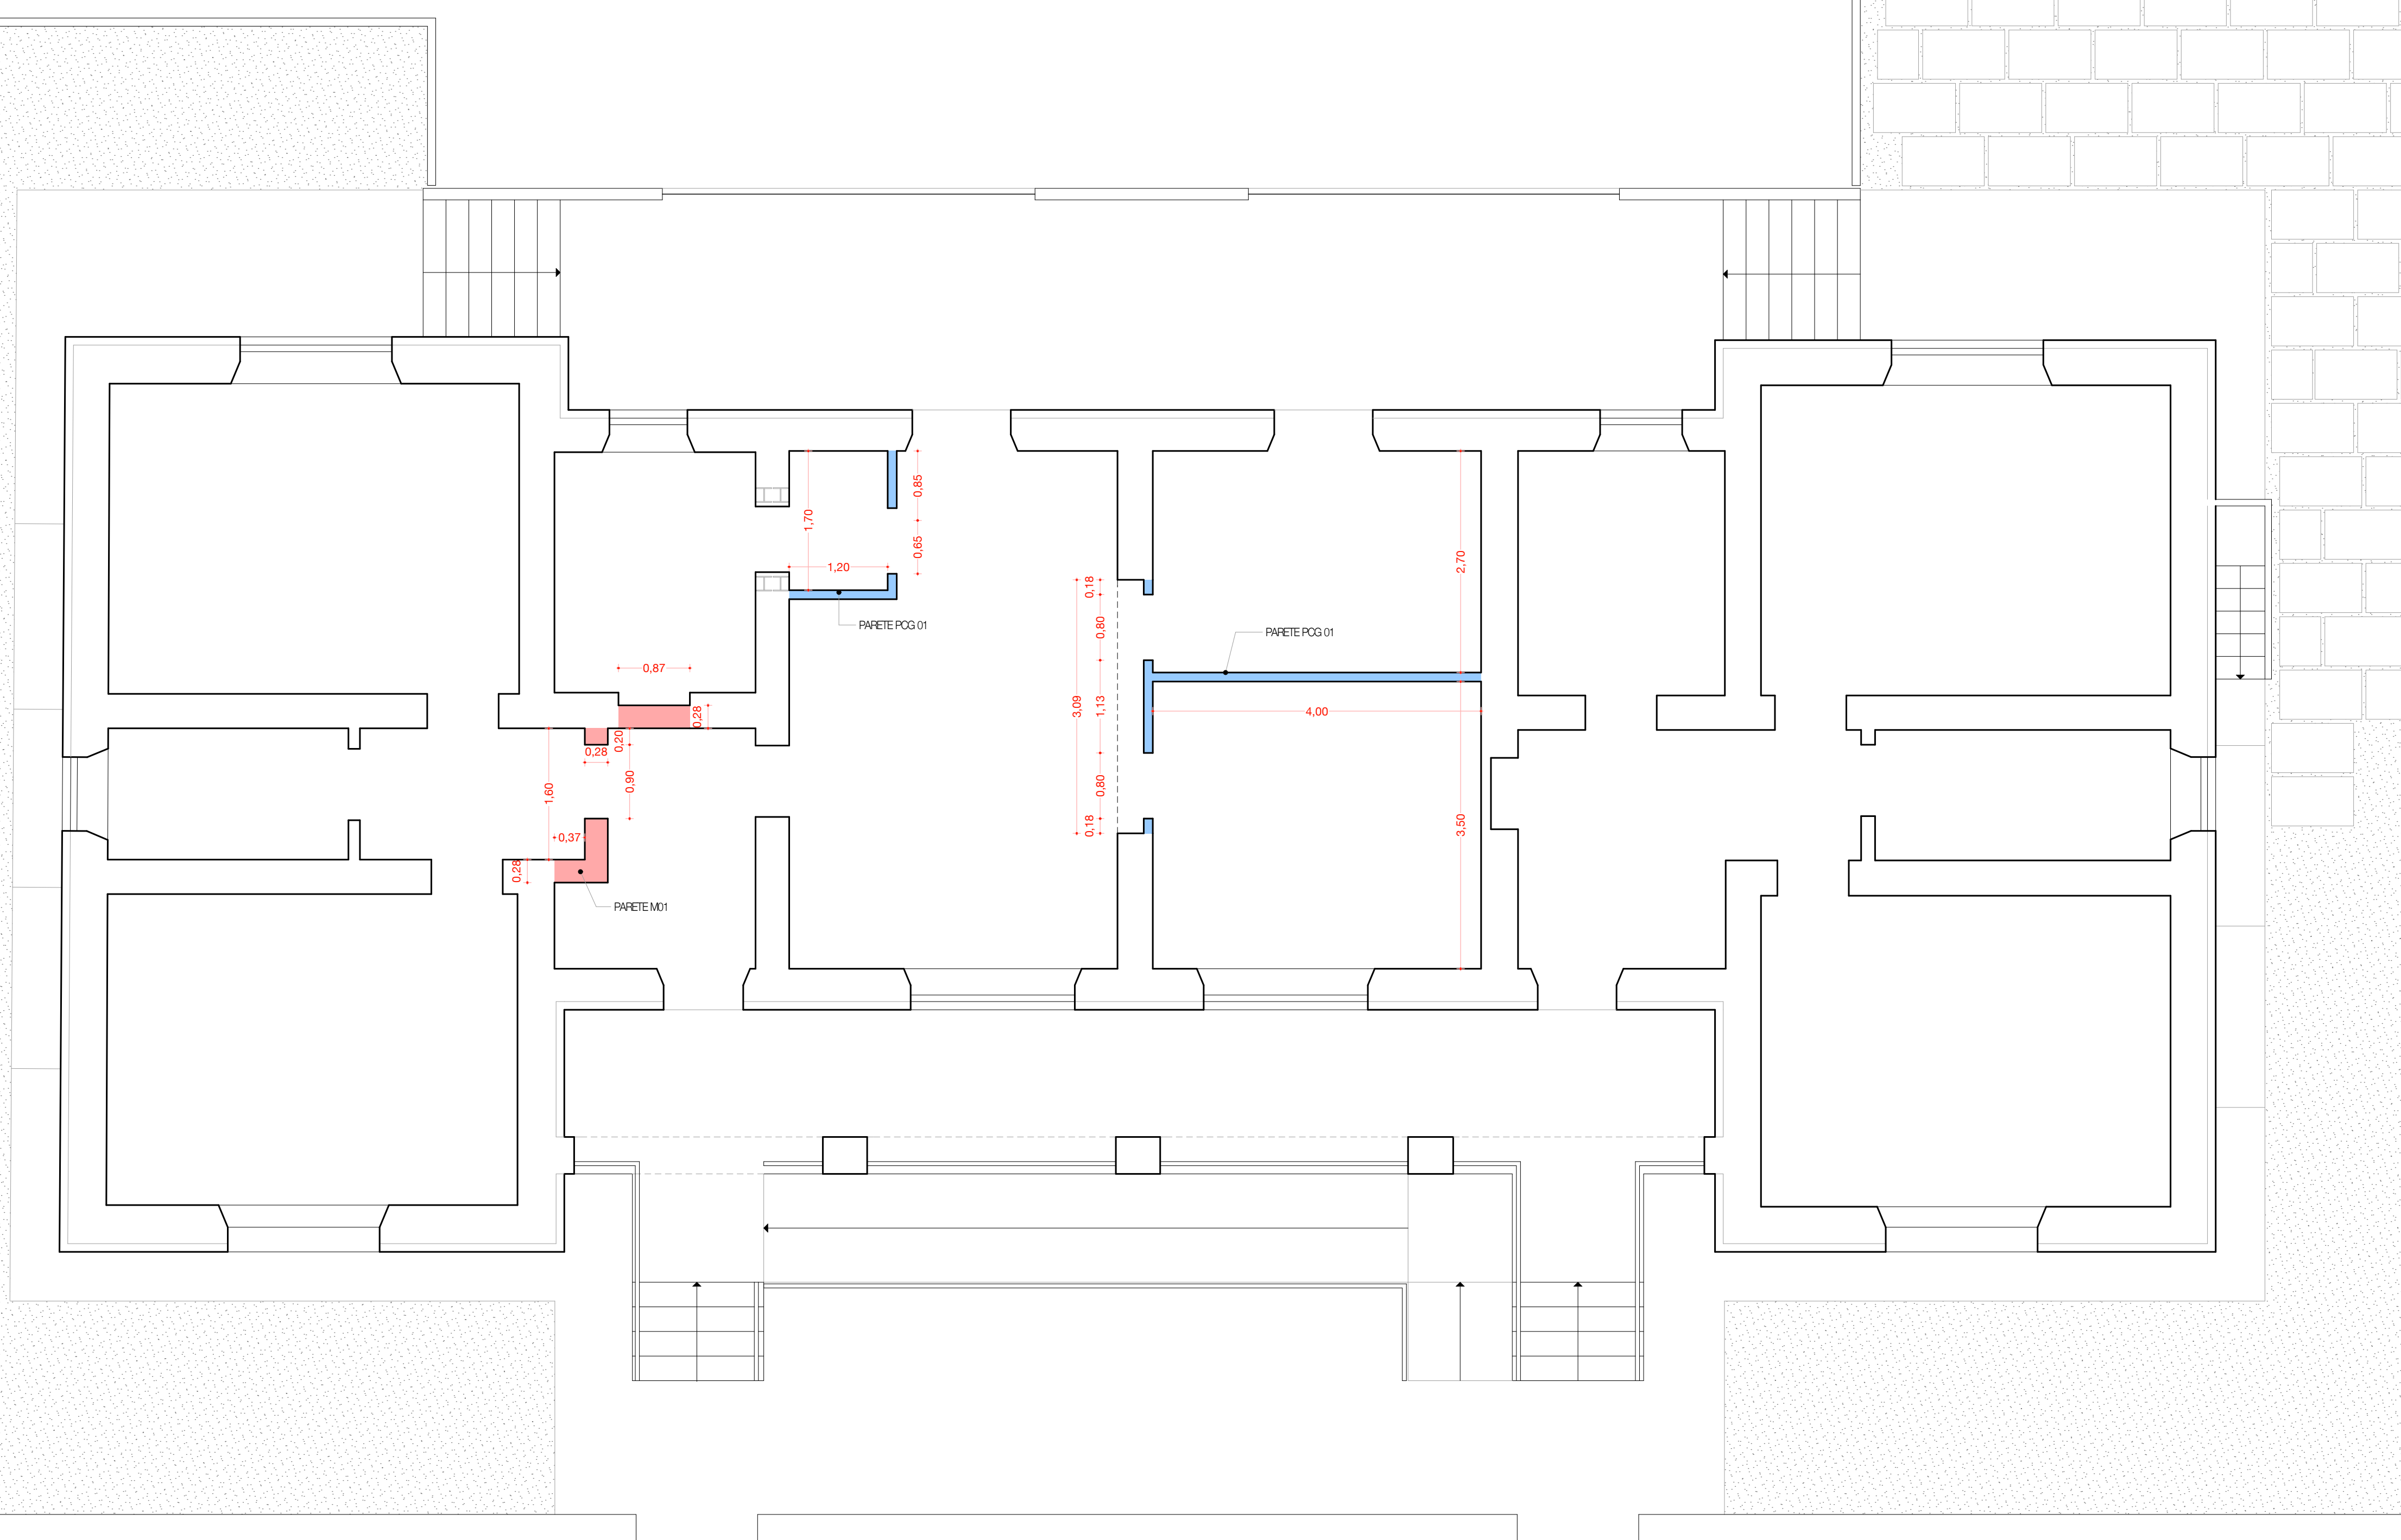

PIANTA PIANO TERRA 1:50

N.B.: LE MISURE SONO DA RIFERITE AGLI SPAZI NETTI

N.B.:
Oggetto dell'appalto è «la ristrutturazione/manutenzione di edificio singolo, mediante l'uso di materiali e tecniche a ridotto impatto ambientale durante il ciclo di vita dell'opera (C.P.V.: 45454000-4 Lavori di ristrutturazione) ovvero conformi al decreto del Ministro dell'ambiente della tutela del territorio e del mare del 11/10/2017, pubblicato nella Gazzetta Ufficiale n. 259 del 06/11/2017»

Oggetto: **PROGETTO DI EFFICIENTAMENTO ENERGETICO DELLA CASA DEL PARCO NELL'ISOLA DI PIANOSA**
Progetto Esecutivo

E11

CIG: 823345807C

Contenuto: **PIANTA PIANO TERRA - INDIVIDUAZIONE NUOVE PARETI DI PROGETTO**

Comitente: **Parco Nazionale Arcipelago Toscano**
Ubicazione: Isola di Pianosa, Comune di Campo nell'Elba,
Progettista: arch. **Bendinelli Barbara - Lucca**
Luglio, 2020

