


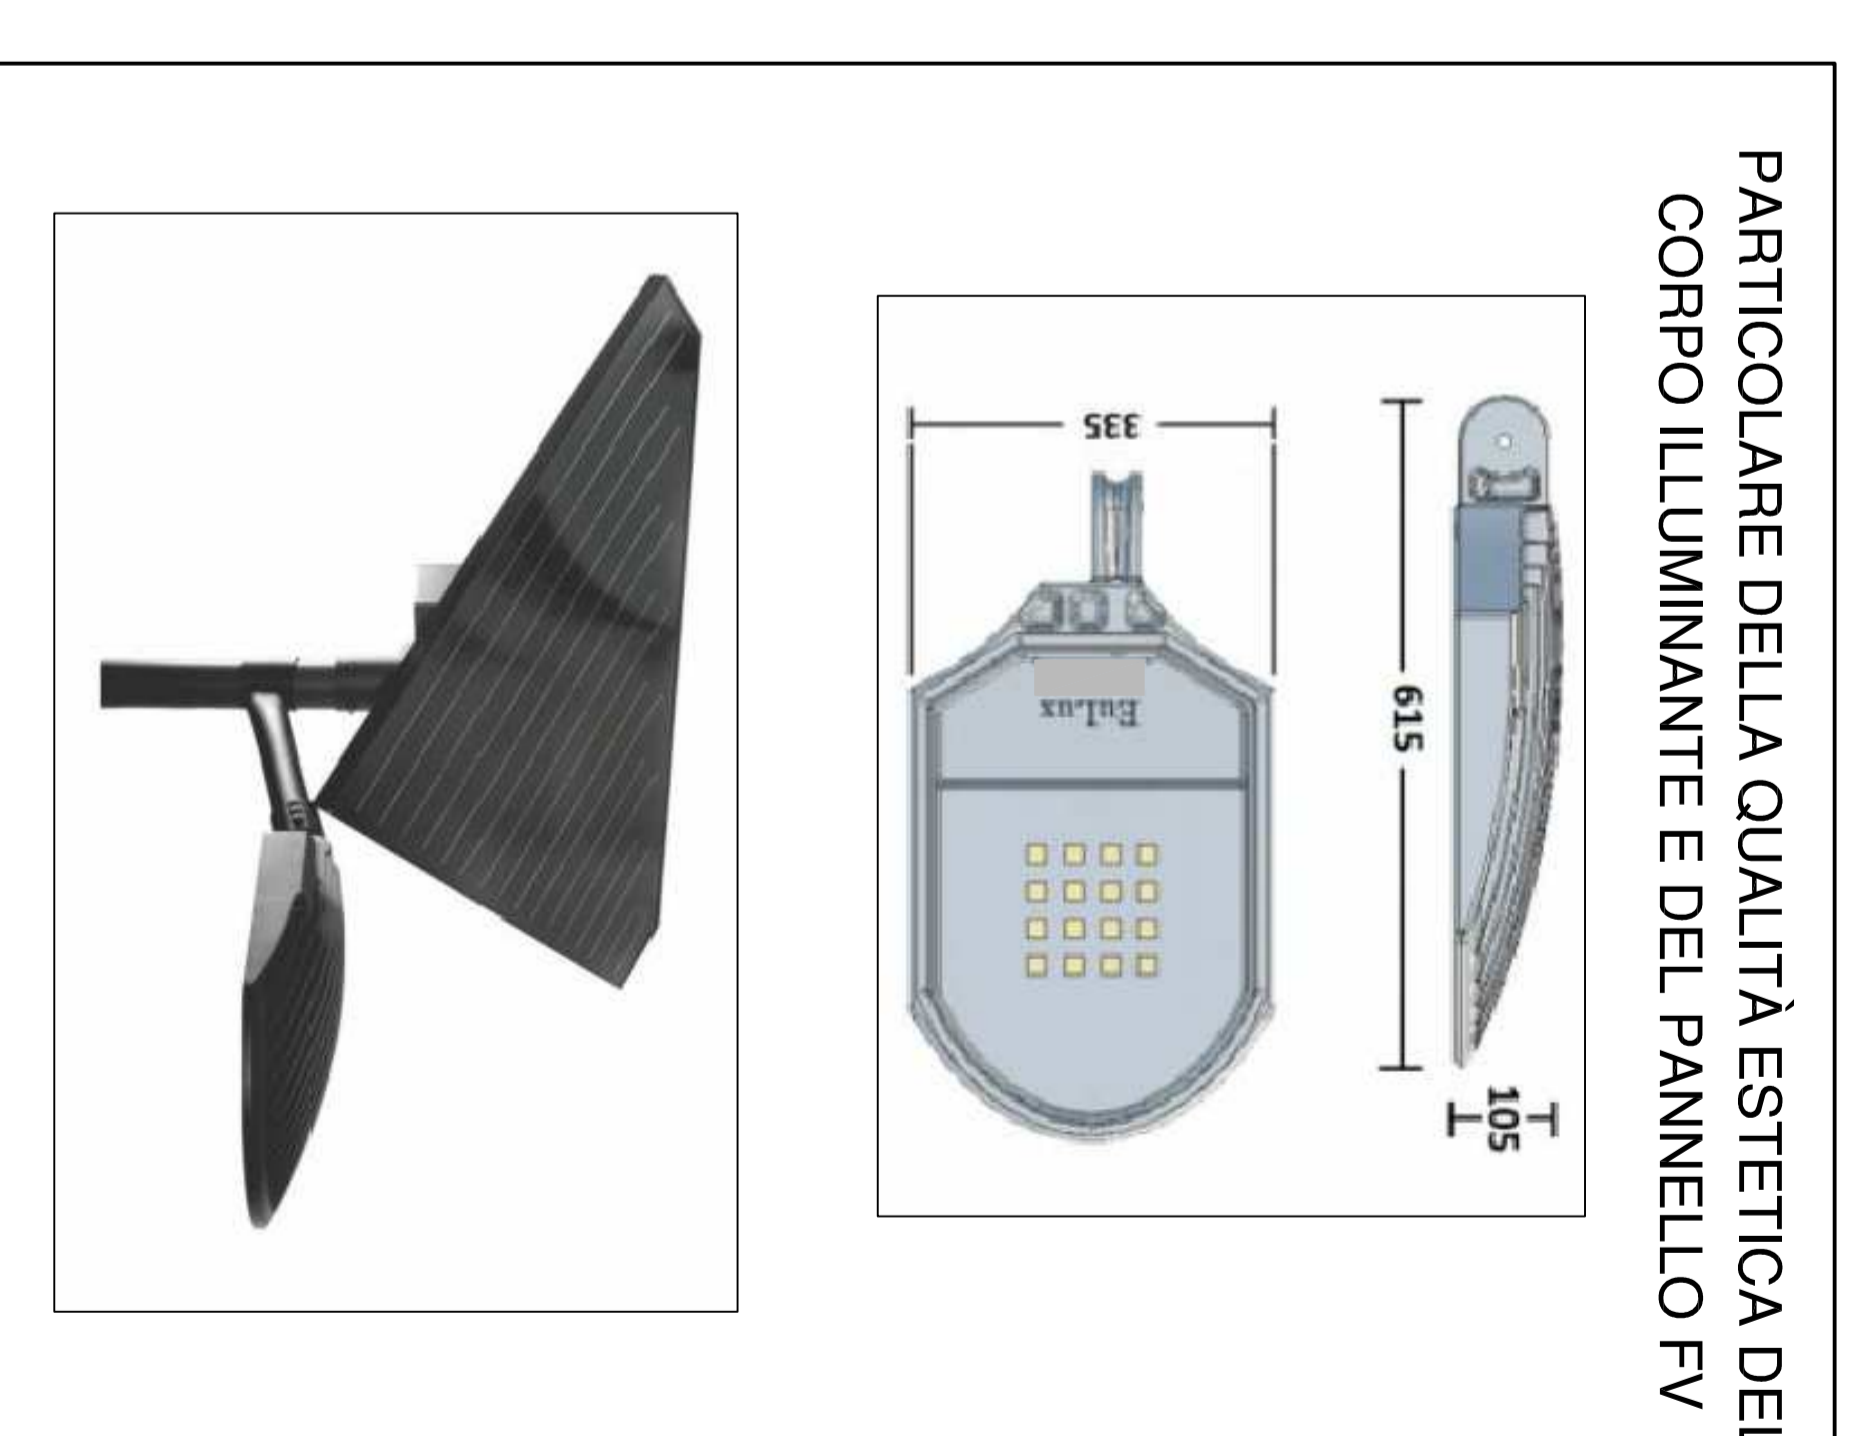


**PARTICOLARE DELLA QUALITÀ ESTETICA DEL CORPO ILLUMINANTE E DEL PANNELLO FV**



**LEGENDA SIMBOLI GRAFICI**

	APPARECCHIO ILLUMINANTE STRADALE COMPENSIVO DI UNITÀ DI GENERAZIONE ED ACCUMULO
	DISPENSORE DI TERRA

**PARTICOLARE PINTO DI FONDAZIONE**

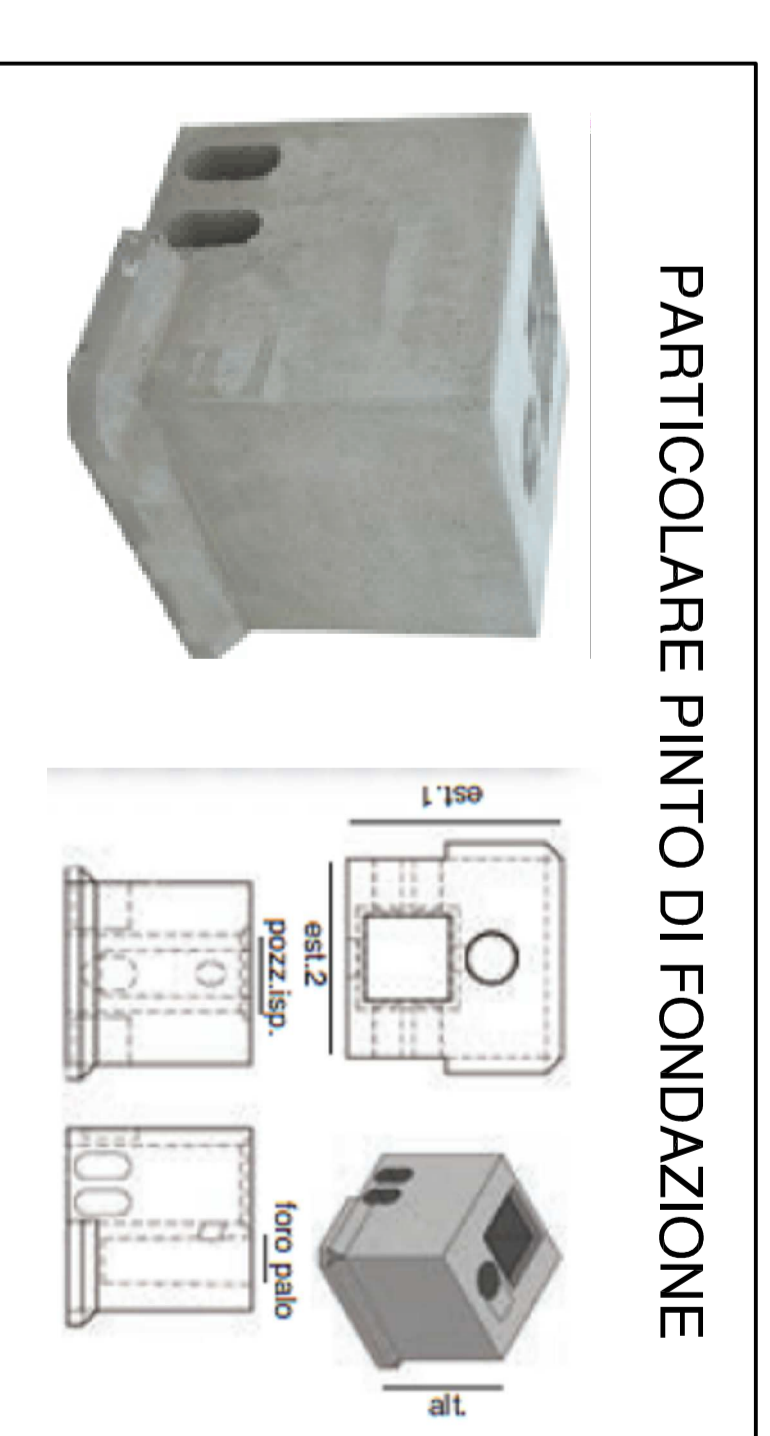



**CONVEGNO CIVILE**

ASSOCIATO  
**oice**  
 ORGANISMO ITALIANO DI CERTIFICAZIONE  
 DEI SERVIZI DI INGEGNERIA E ARCHITETTURA

**COMITENTE:**

*Parco Nazionale Archipelago Toscano*

**interreg**  
**ISOS**  
 ISOLE SOSTENIBILI

**OGGETTO:**  
 Procedura negoziata per l'affidamento dei servizi di elaborazione dello studio di fattibilità, progettazione e direzione lavori per un intervento pilota sull'illuminamento energetico da realizzare sull'isola di Capraia  
 CUP: I46I1700050007      CIG: Z9232AA47

**TITOLO:**  
 Progetto definitivo del nuovo impianto di illuminazione alimentato da fonte solare di una porzione di Via Genova e Via Roma a Capraia Isola (LI)  
 Planimetrie disposizione apparecchi illuminanti

**TAI:**  
**E01**

<b>PROGETTISTA:</b> ING. MASSIMILIANO STEFANI	<b>CONFERMATO:</b> DOTT. ING. ANDREA CARLESI
<b>SCALE:</b> 1:200	<b>FORMATO:</b> A0
<b>REFERIMENTO:</b> 2016-14341 DMG	

