




PIANTA PIANO TERRA

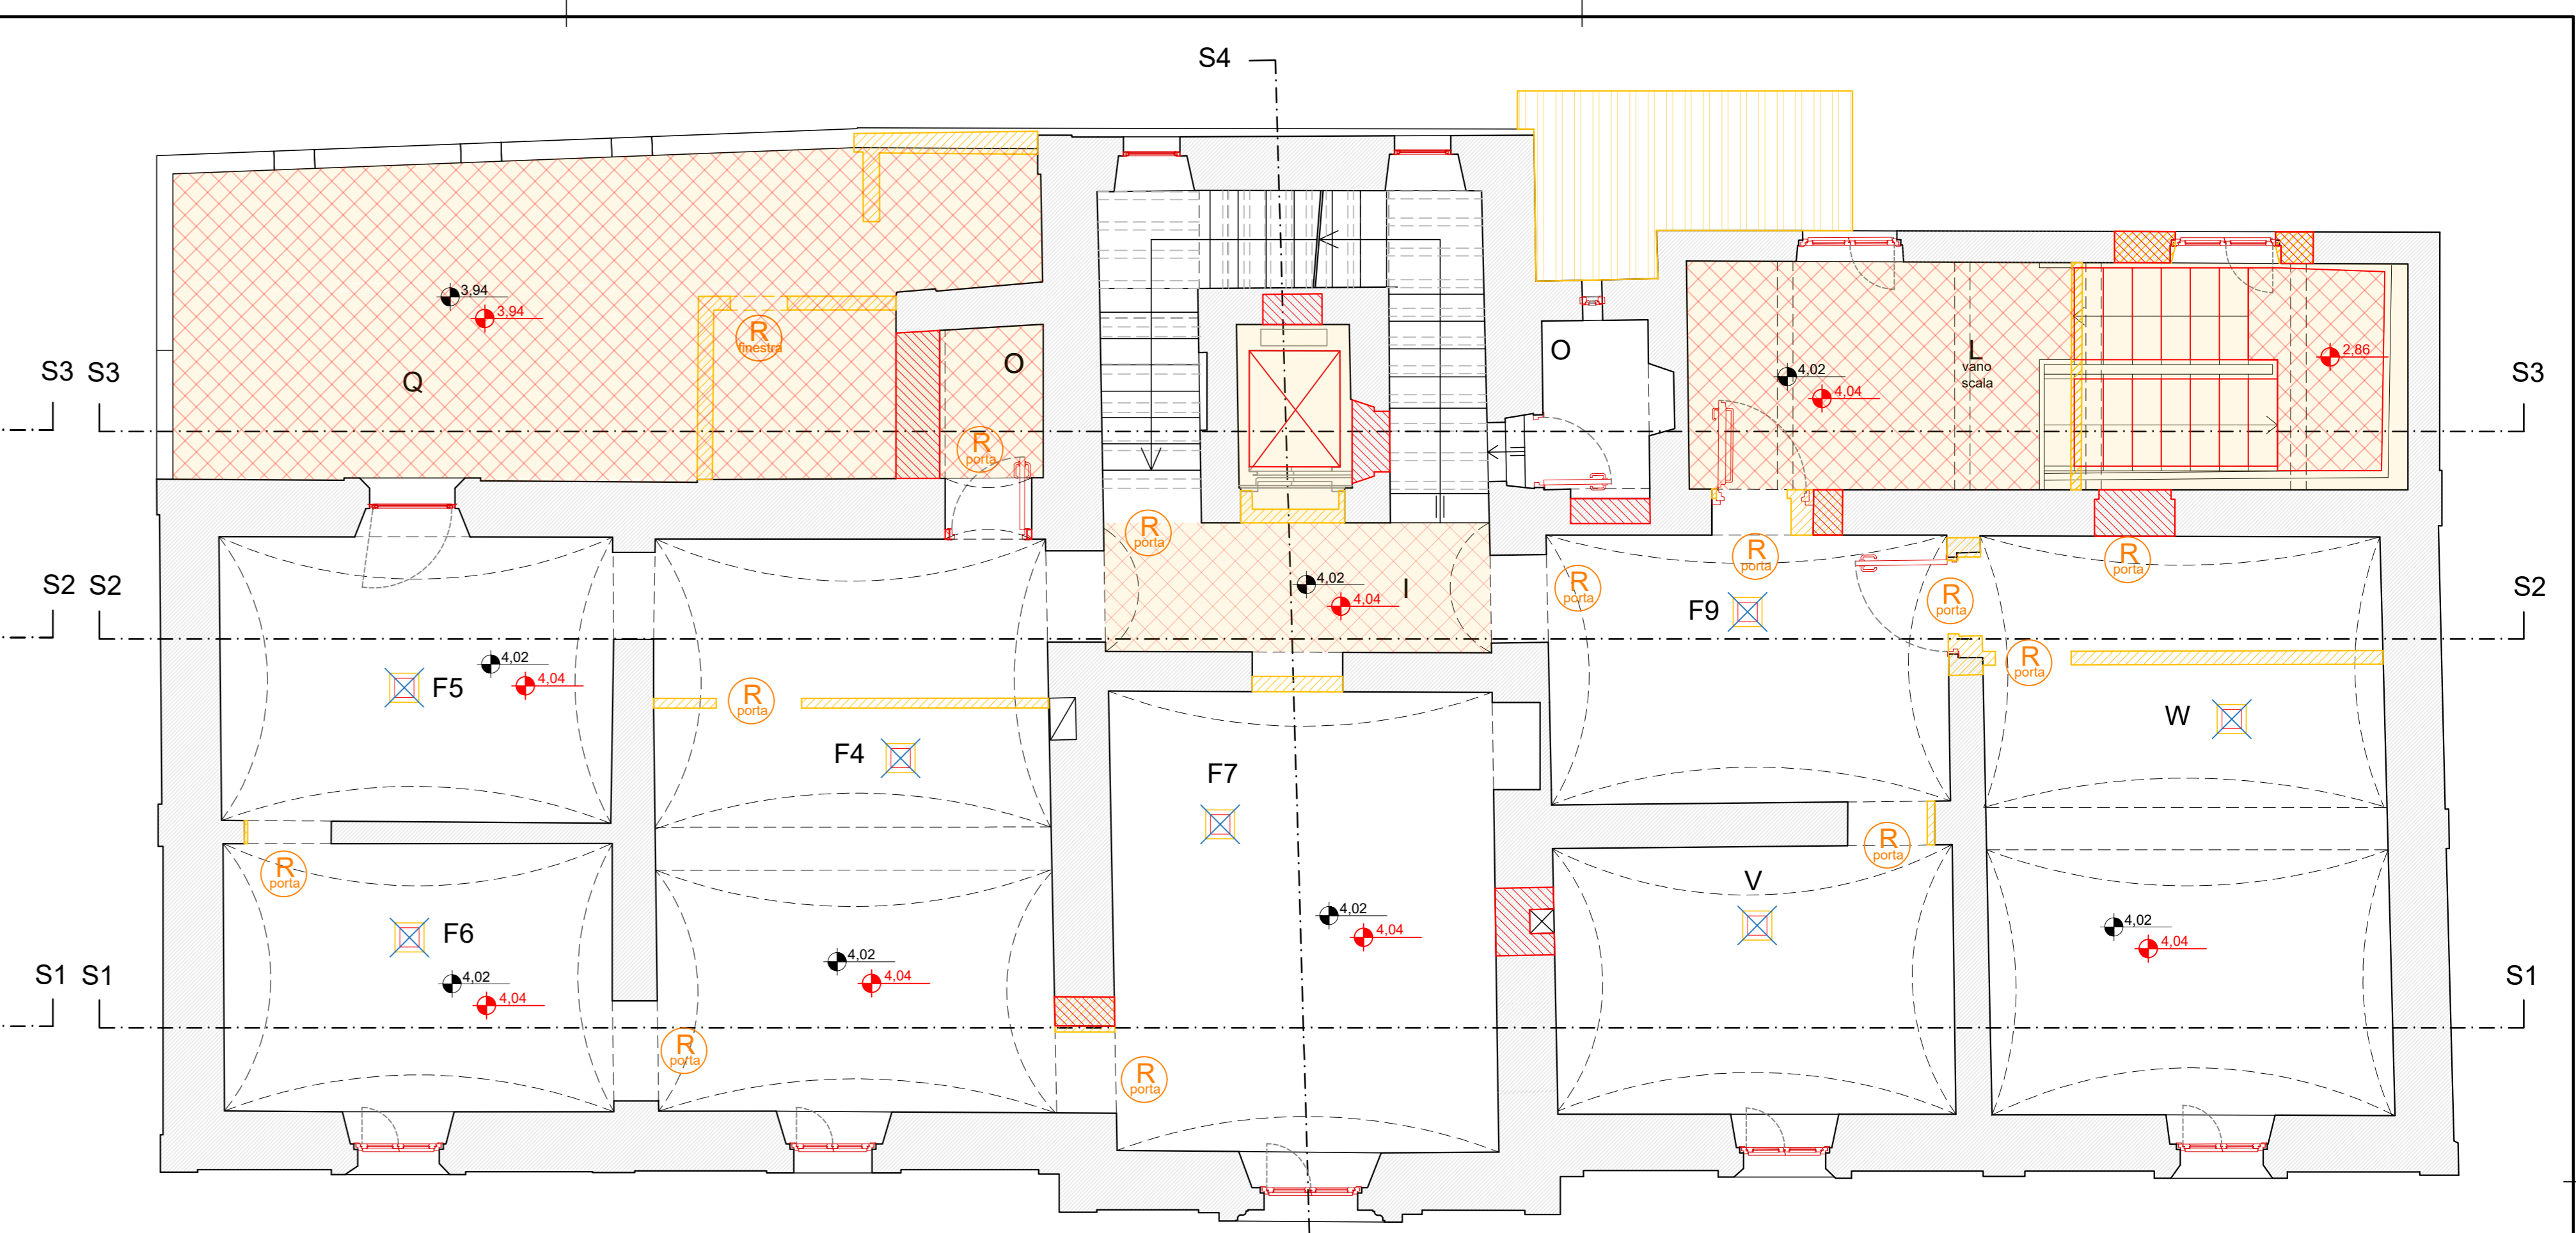


PIANTA PIANO PRIMO

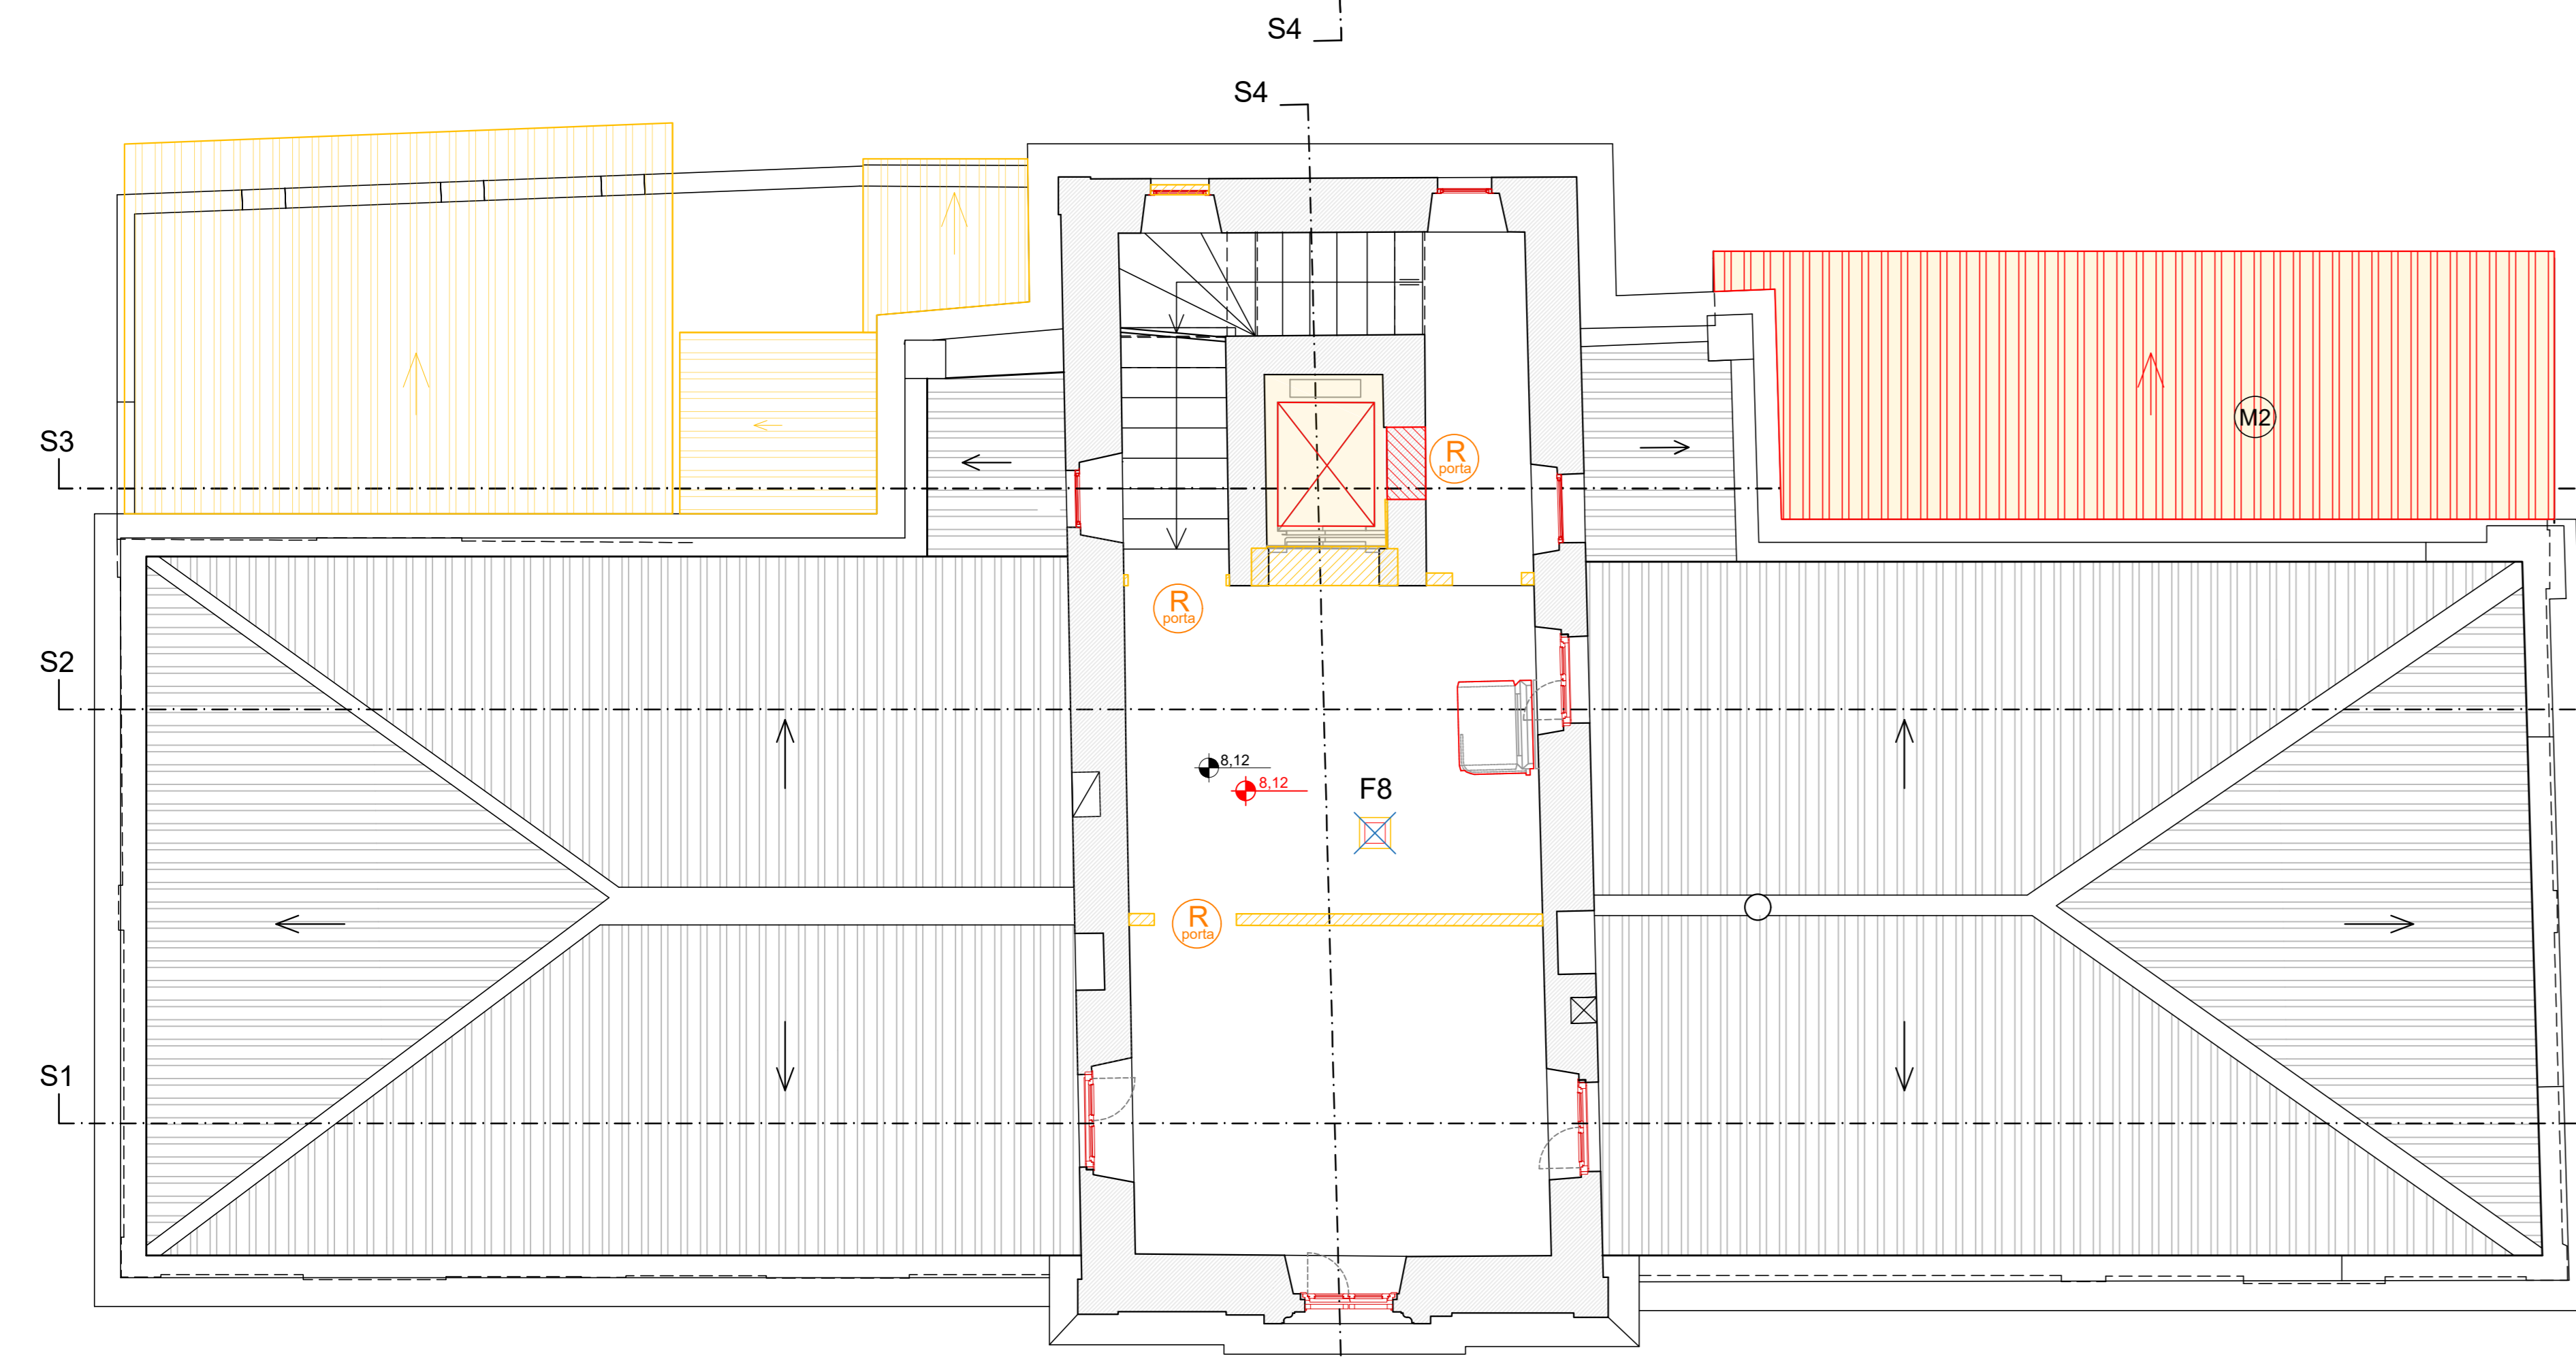

PIANTA PIANO SECONDO

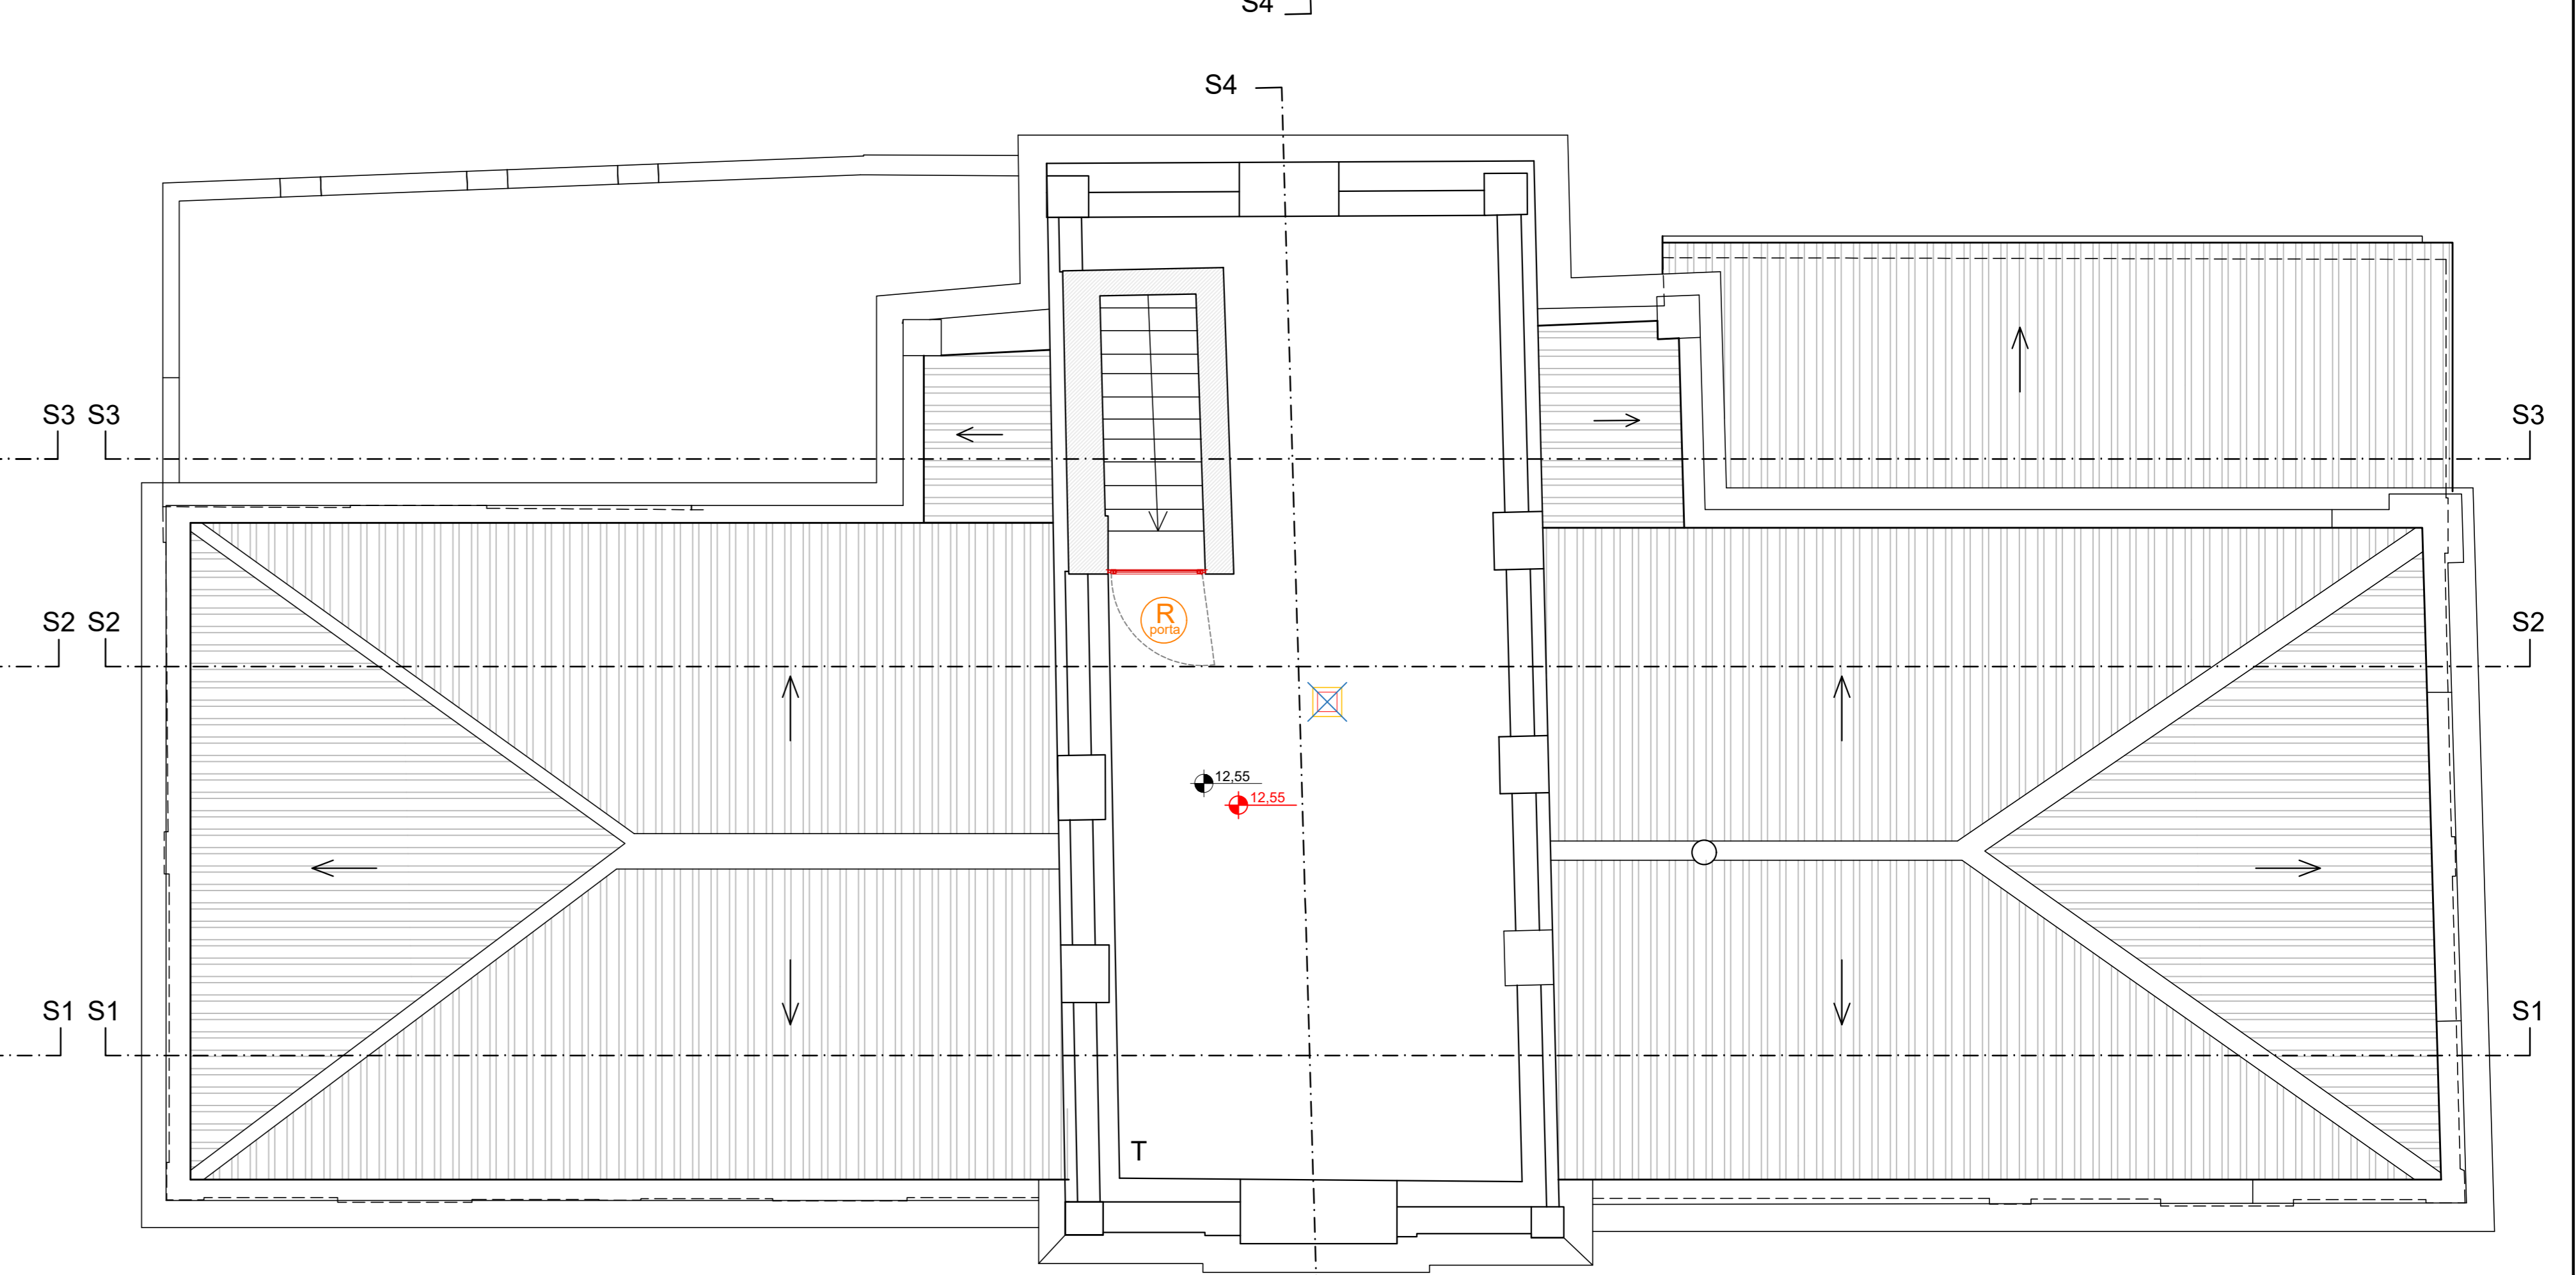

PIANTA PIANO TERRAZZA

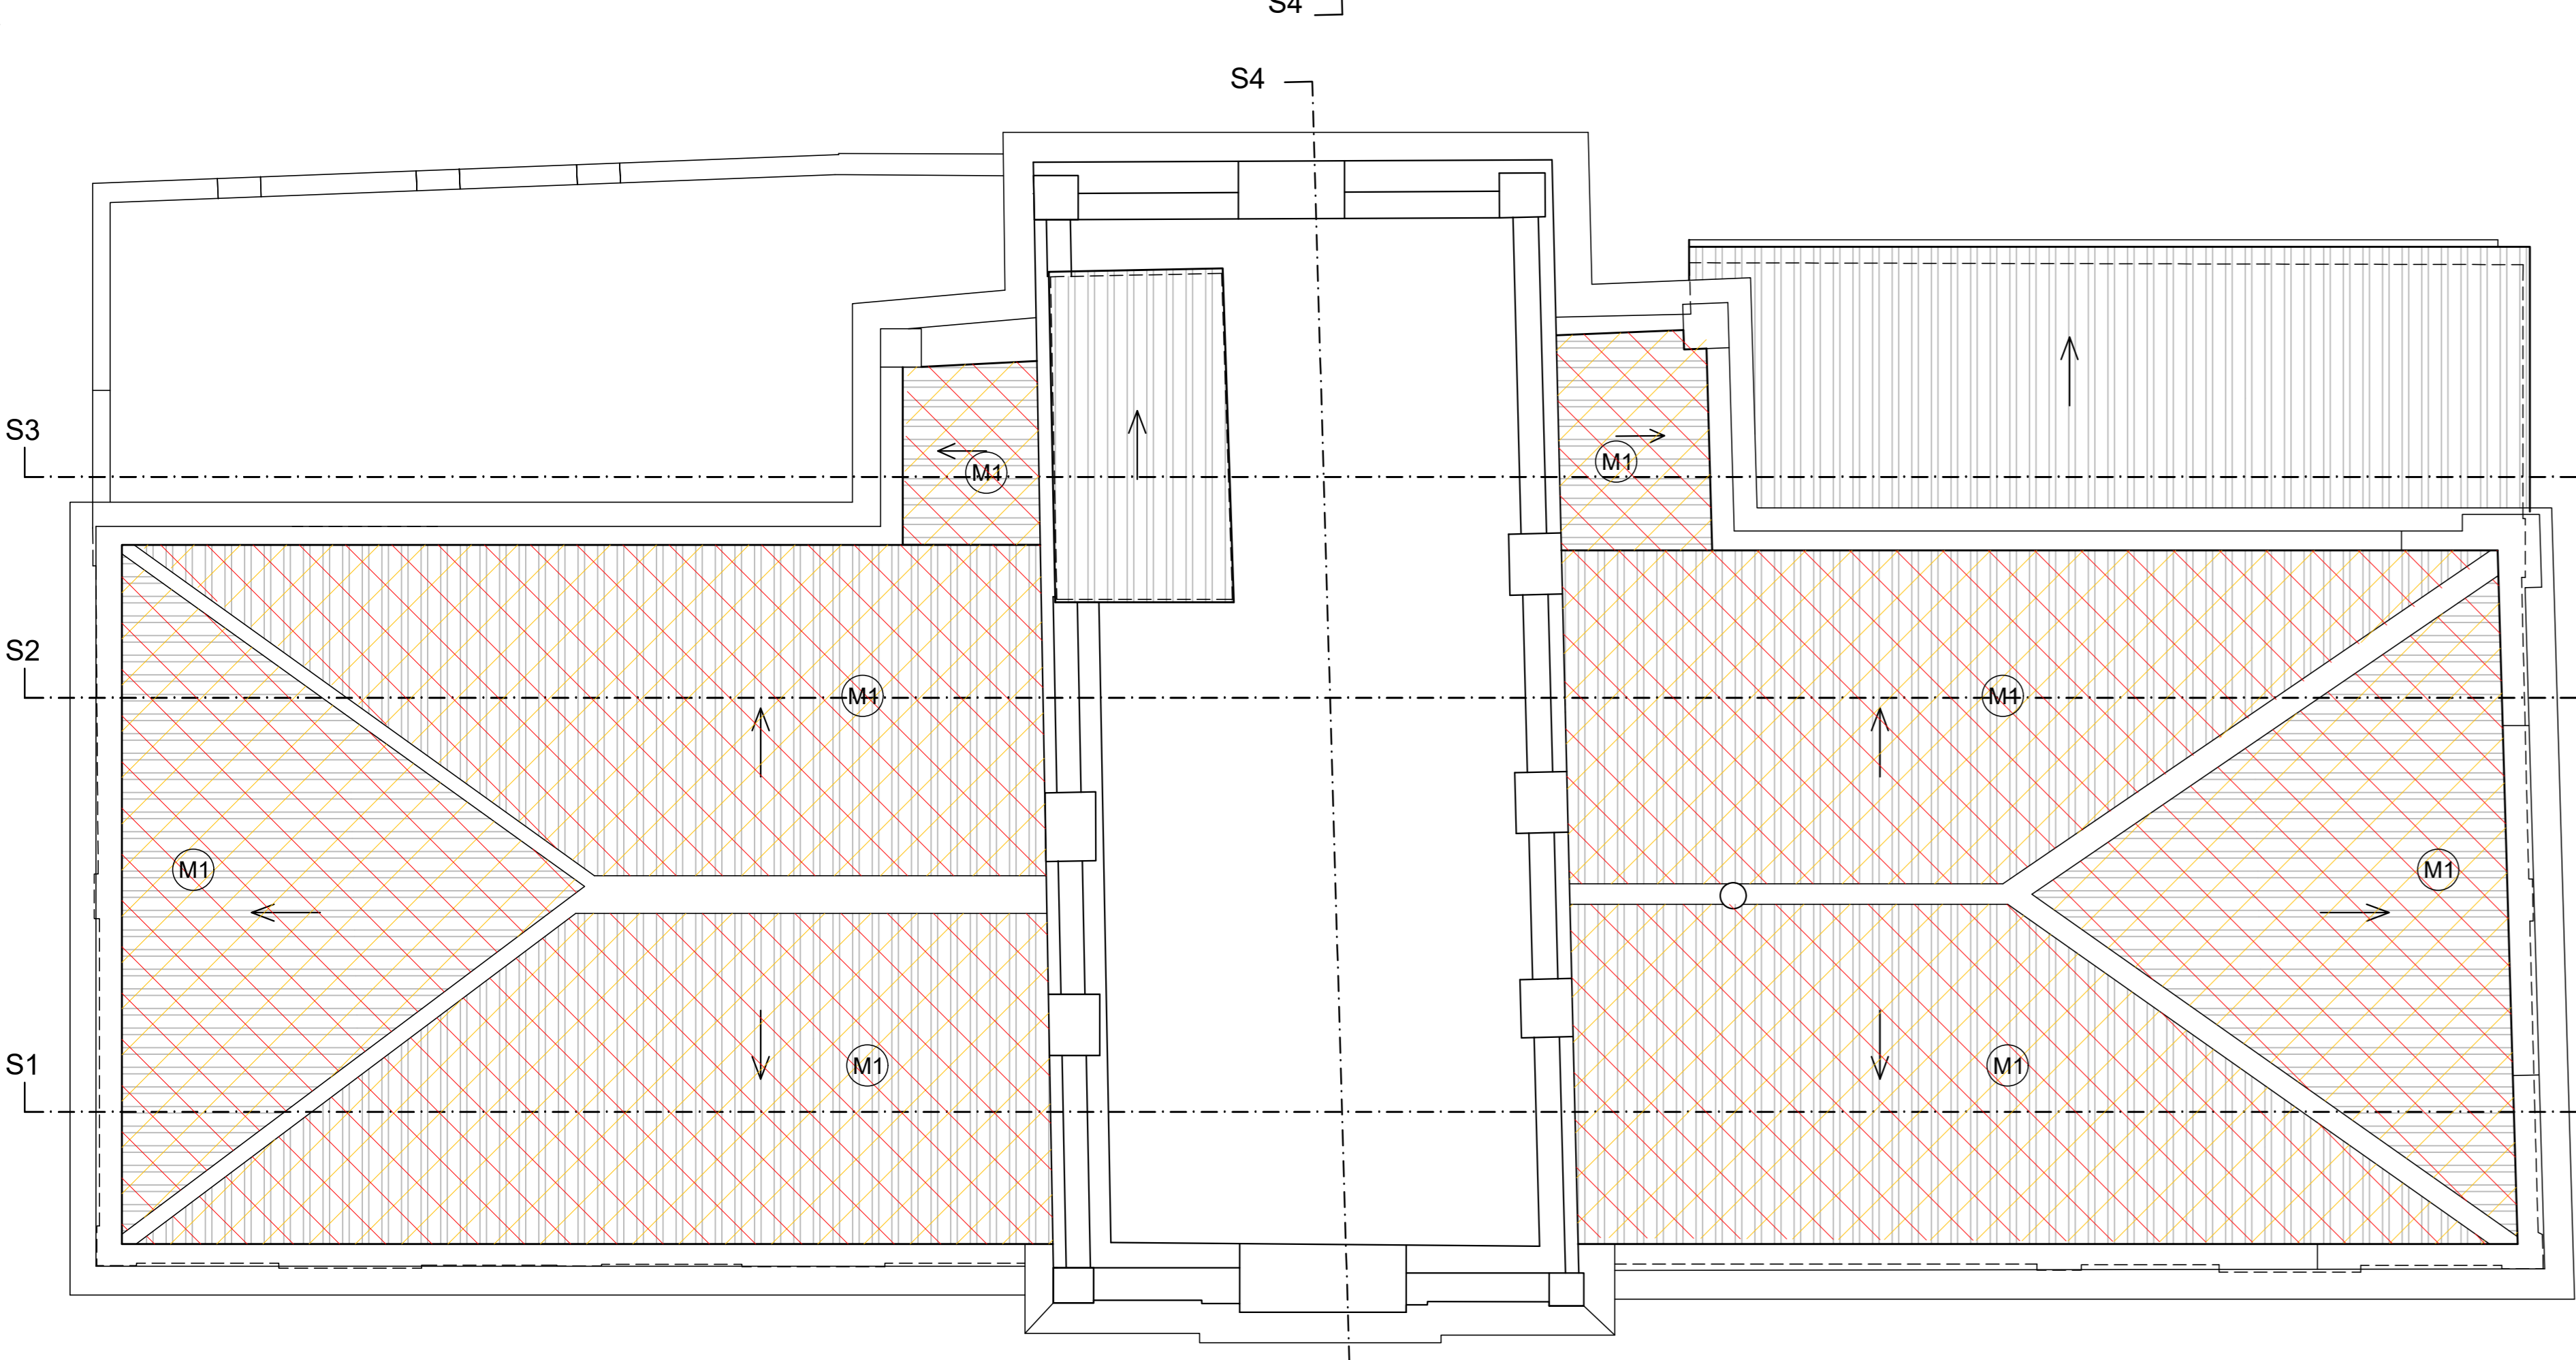

PIANTA COPERTURA

ABACO INTERVENTI DEMOLIZIONE/RICOSTRUZIONE MURATURE E SOLAI	
	Demolizione muratura
	Demolizione solaio
	Demolizione copertura
	Costruzione muratura
	Costruzione solaio
	Demolizione e ricostruzione copertura
	Demolizione copertura - Nuovo massetto e manto di copertura
	Demolizione e ricostruzione pavimentazione e massetto
	Quote Stato Attuale
	Quote Stato di Progetto
	Rimozione porta
	Rimozione finestra

INTERVENTI DI PROGETTO:

- Demolizione e ricostruzione di tutte le pavimentazioni ad esclusione delle pavimentazioni delle scale
- Rimozione e rifacimento di tutti gli intonaci interni

PARCO NAZIONALE DELL'ARCIPELAGO TOSCANO

RESTAURO DELLA "CASA DELL'AGRONOMO" E REALIZZAZIONE DELL'ECO - MUSEO DELL'AGRICOLTURA

PROGETTO DEFINITIVO

ATI DI PROGETTAZIONE:

MANDATARIA: **SDA** (Studio di Architettura e Urbanistica) - Via Dante, 30 - 50125 Firenze - Tel. +39 055 24 4103 - Fax +39 055 24 4103

EUTECNE (Ingegneria) - Via Firenze, 15 - 50125 Firenze - Tel. +39 055 201 0111 - Fax +39 055 201 0289

sab (Studio di Architettura e Urbanistica) - Via Firenze, 15 - 50125 Firenze - Tel. +39 055 201 0111 - Fax +39 055 201 0289

ELEMENTI (Architettura e Urbanistica) - Via Firenze, 15 - 50125 Firenze - Tel. +39 055 201 0111 - Fax +39 055 201 0289

COMMITTENTE: **PARCO NAZIONALE ARCIPELAGO TOSCANO**

RESPONSABILE DELLA PROGETTAZIONE: **ING. FEDERICO FRAPPI**

GRUPPO DI PROGETTAZIONE: **ING. FEDERICO FRAPPI**, **ING. FRANCESCO ARDINO**, **ING. LUCA DELUSI**, **ING. MICHELE ADRIANI**, **ING. EMILIO LORONZI**, **ING. FABIO PENNAZZI**, **ING. PIETRO MARINI**, **ING. PIERLUIGI PIAZZI**, **ING. PIERLUIGI PASERINI**

TITOLO	PIANTE DEMOLIZIONI E RICOSTRUZIONI	CODICE PROGETTISTA	ELAB	A03A	
CODICE COMMESSA	C11DA_A03A	REV.	A	SCALA	1:50
REV. N.	A	DATA	LUG. 2018	MOTIVO DELLA EMISSIONE	PROGETTO DEFINITIVO
ESEGUITO	FRAPPI	CONTROLLATO	FRAPPI	APPROVATO	FRAPPI