




Piano Terra

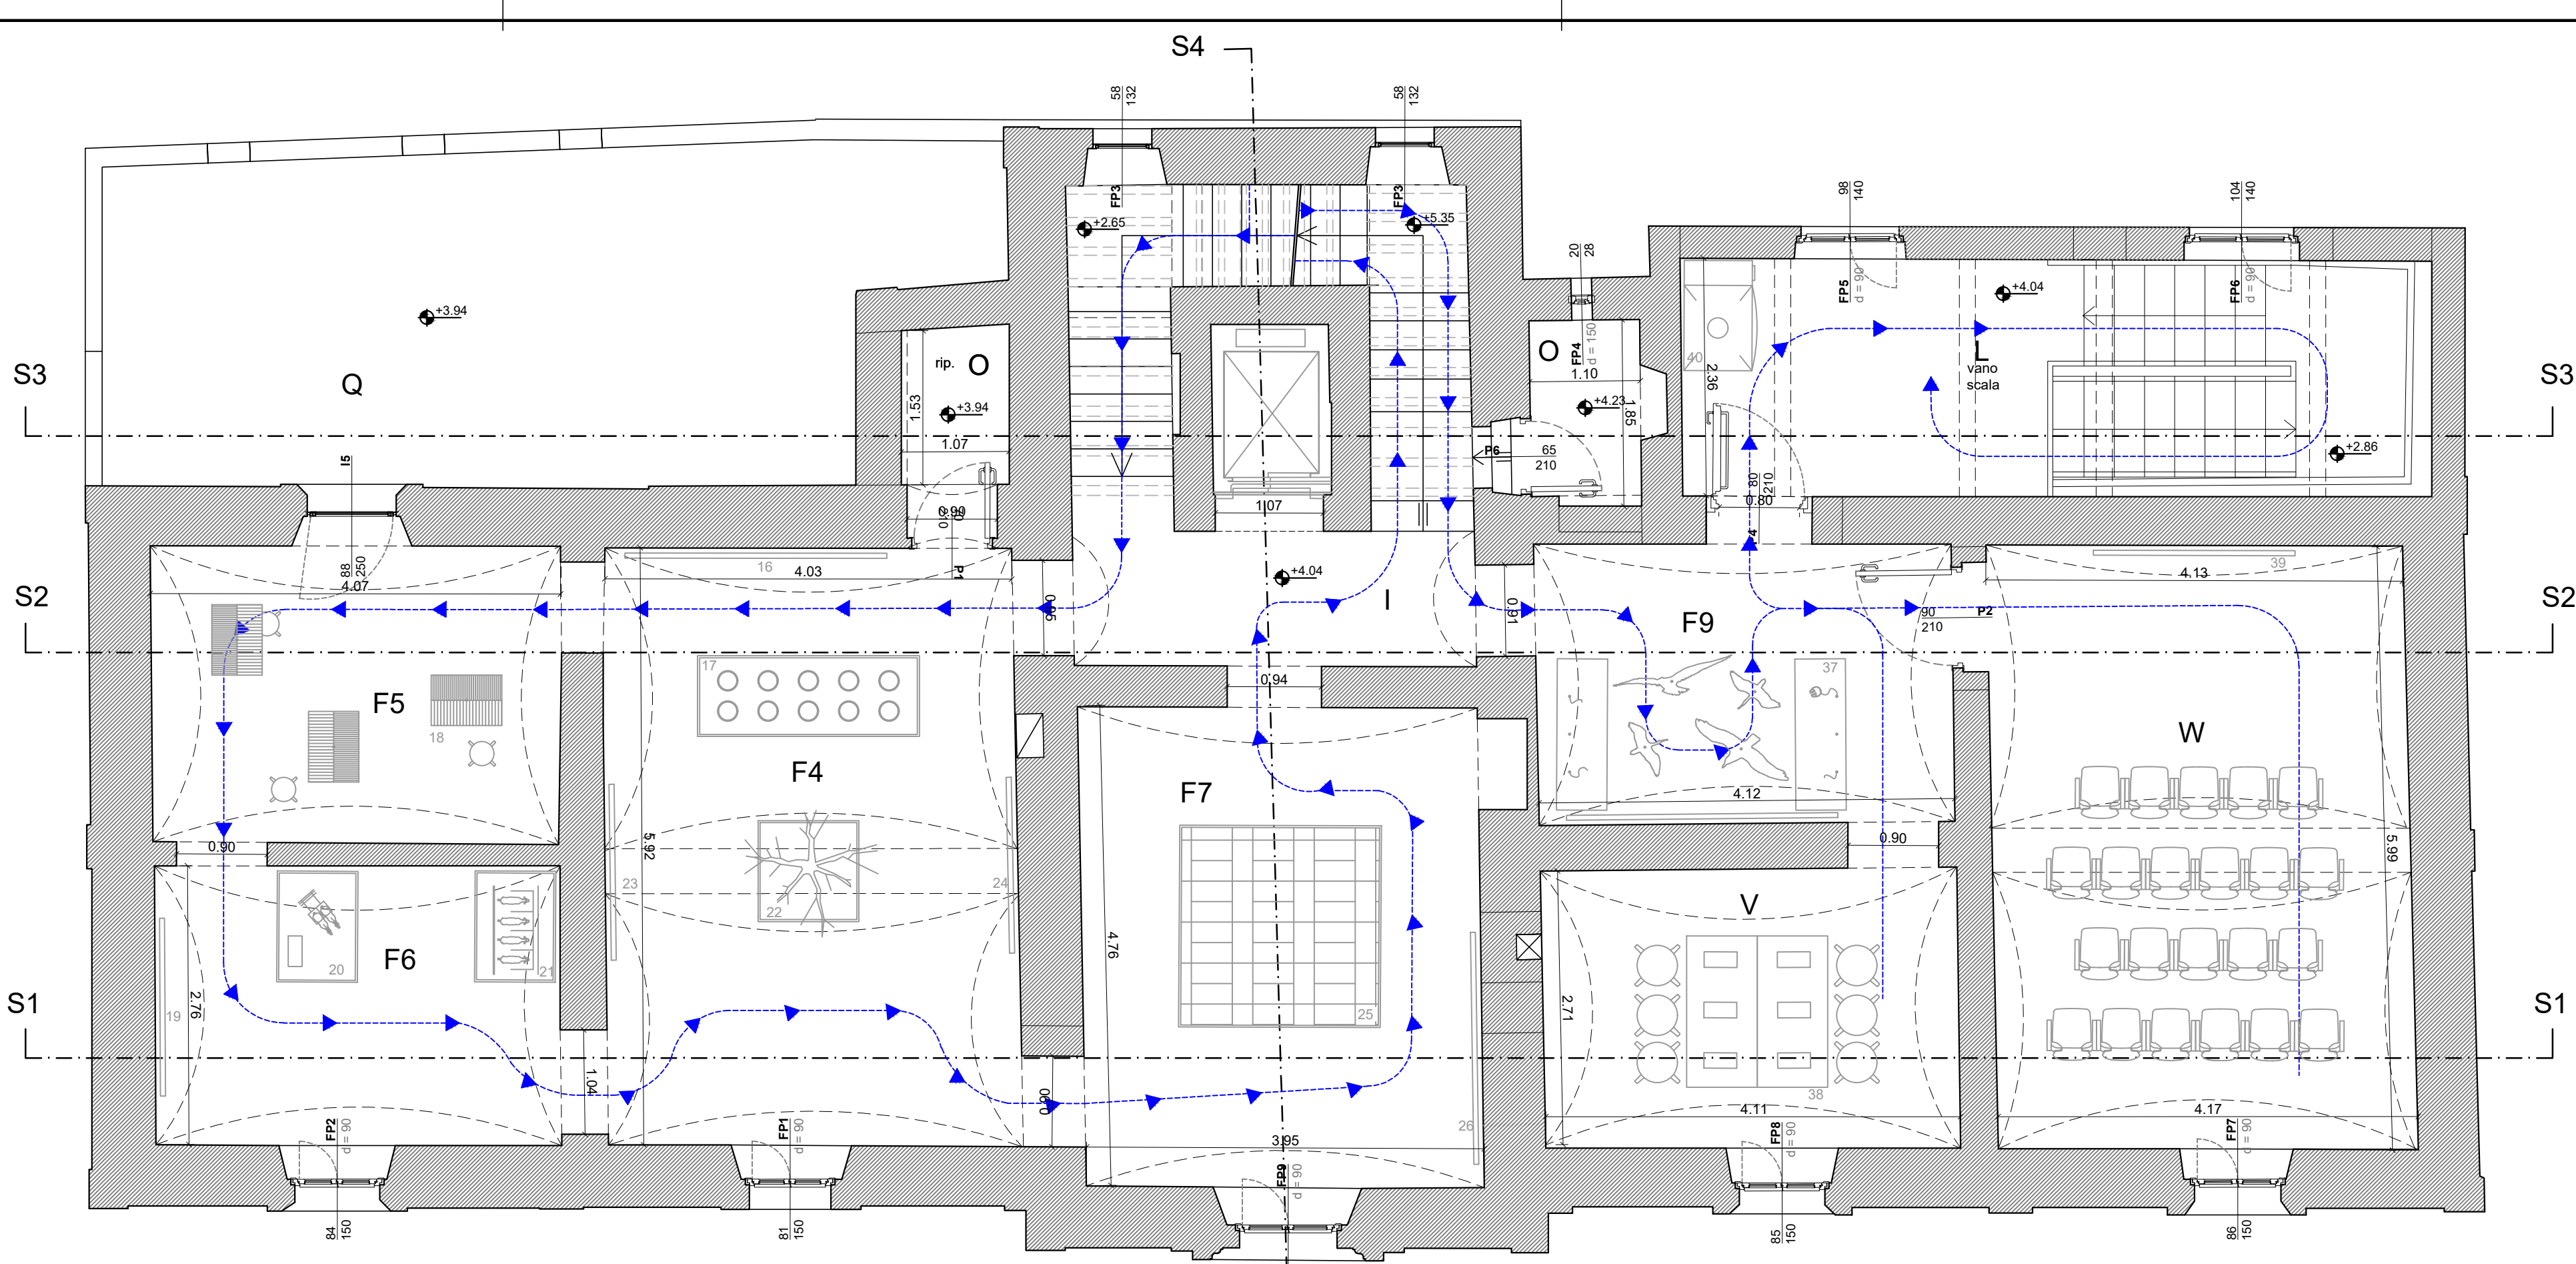


Piano Primo

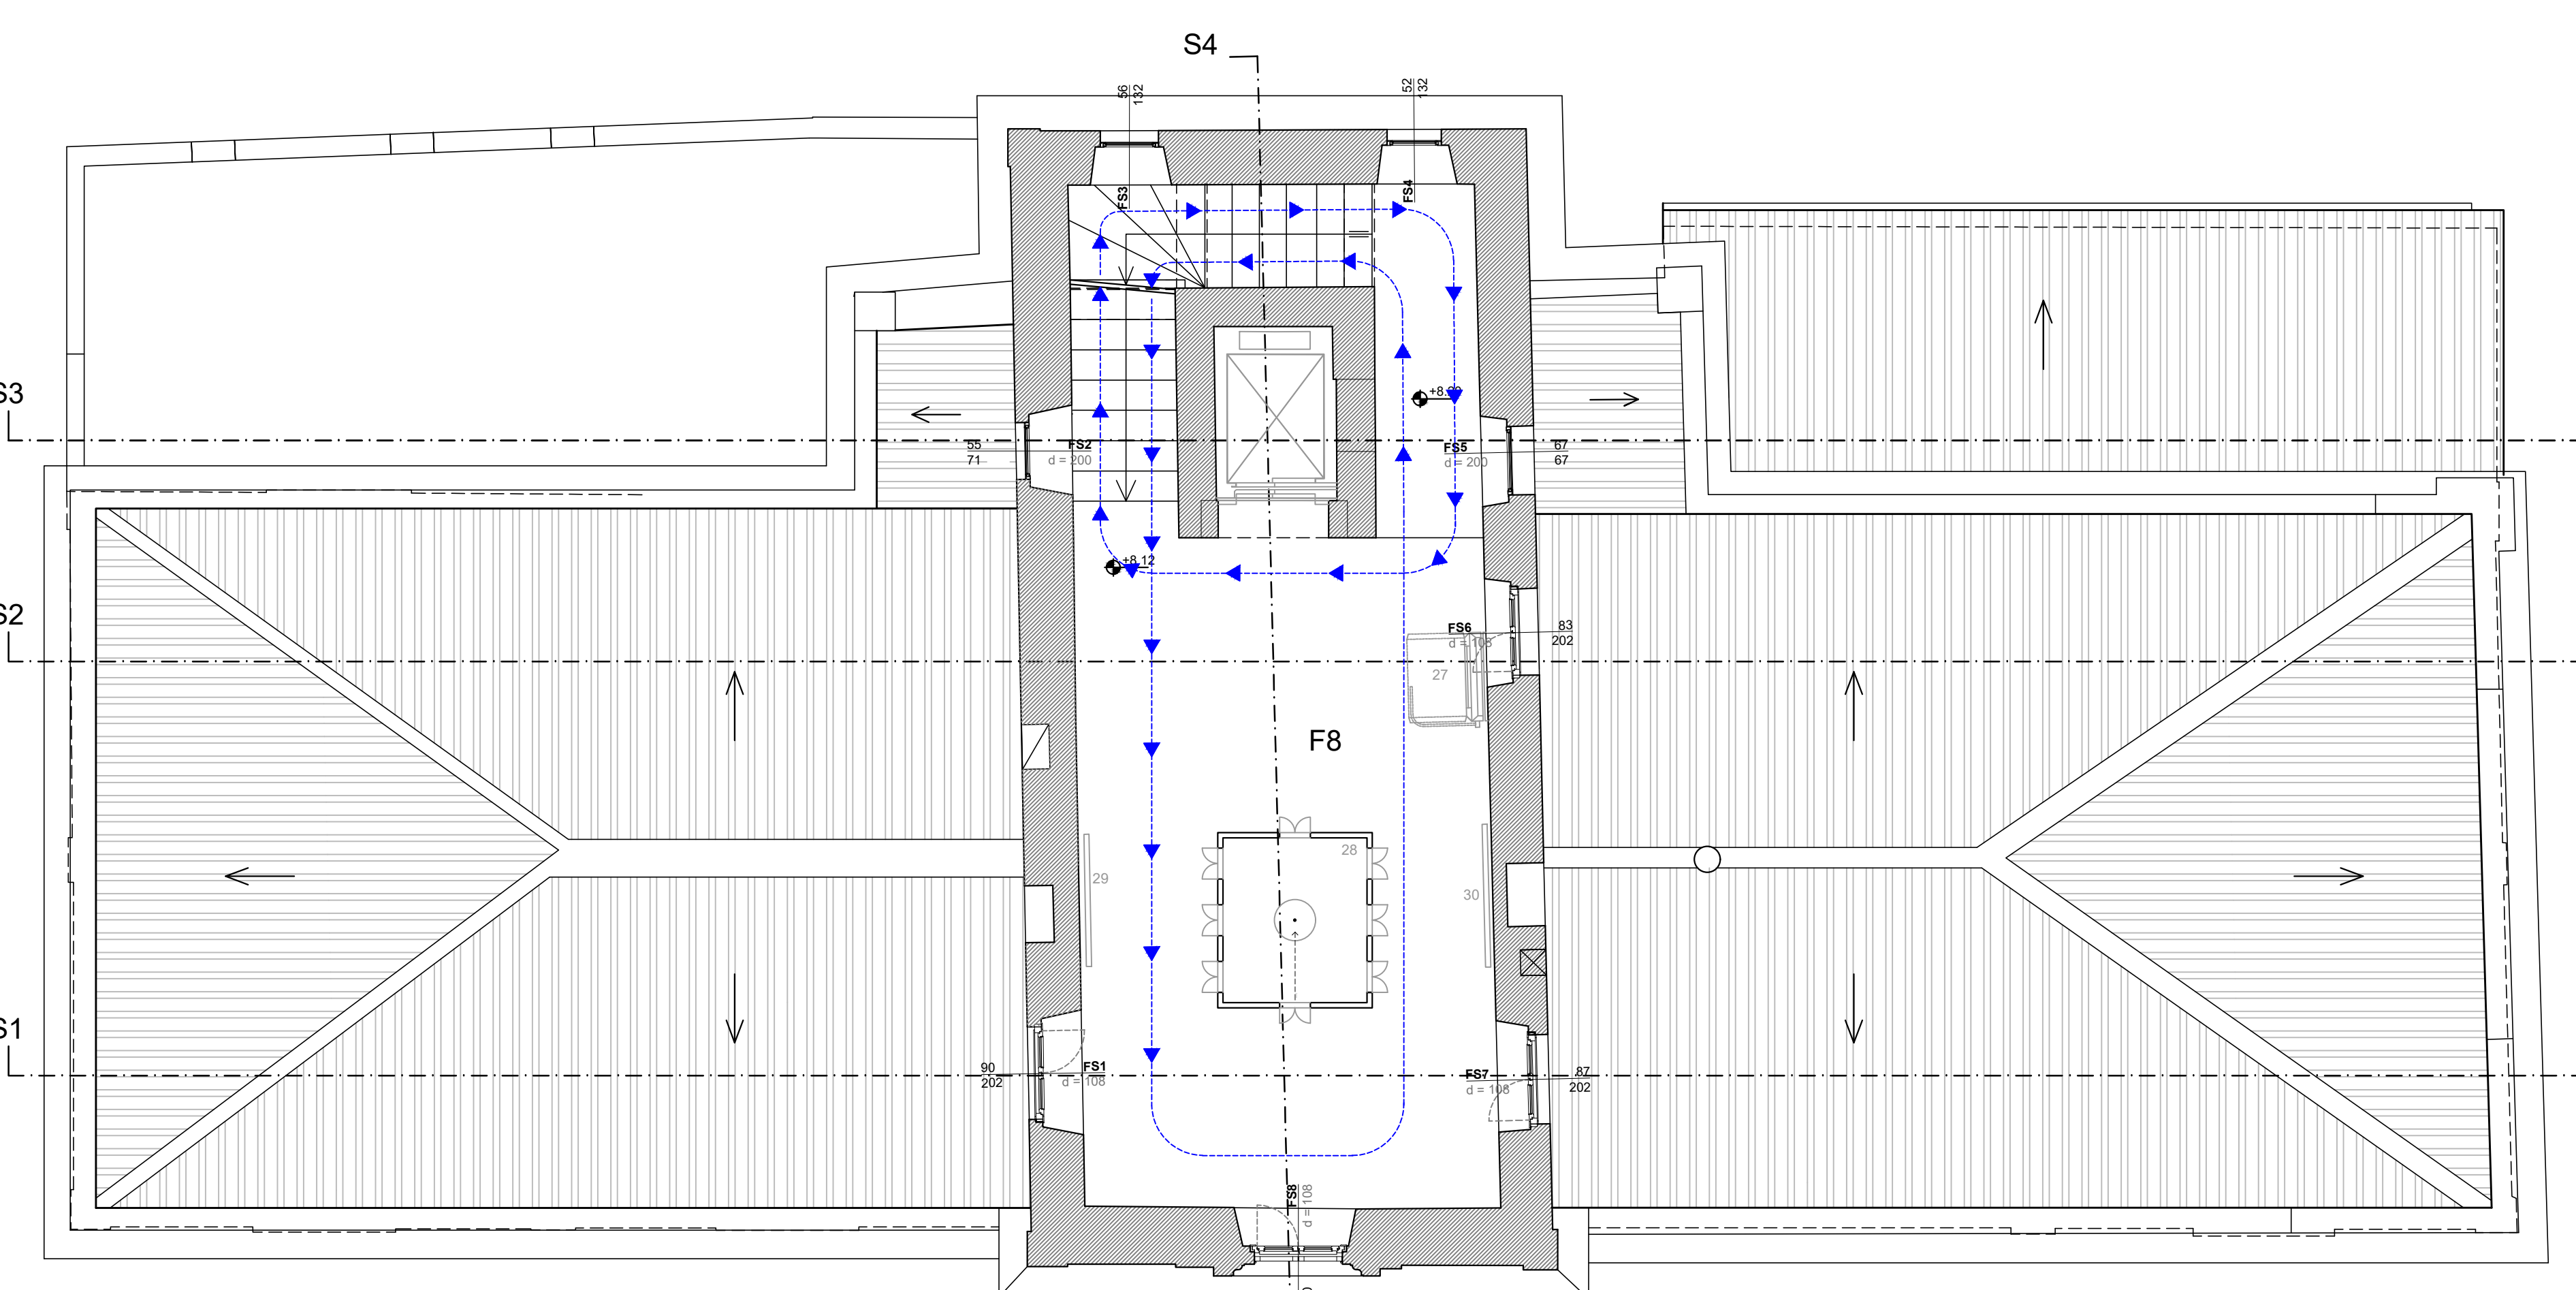

Piano Secondo

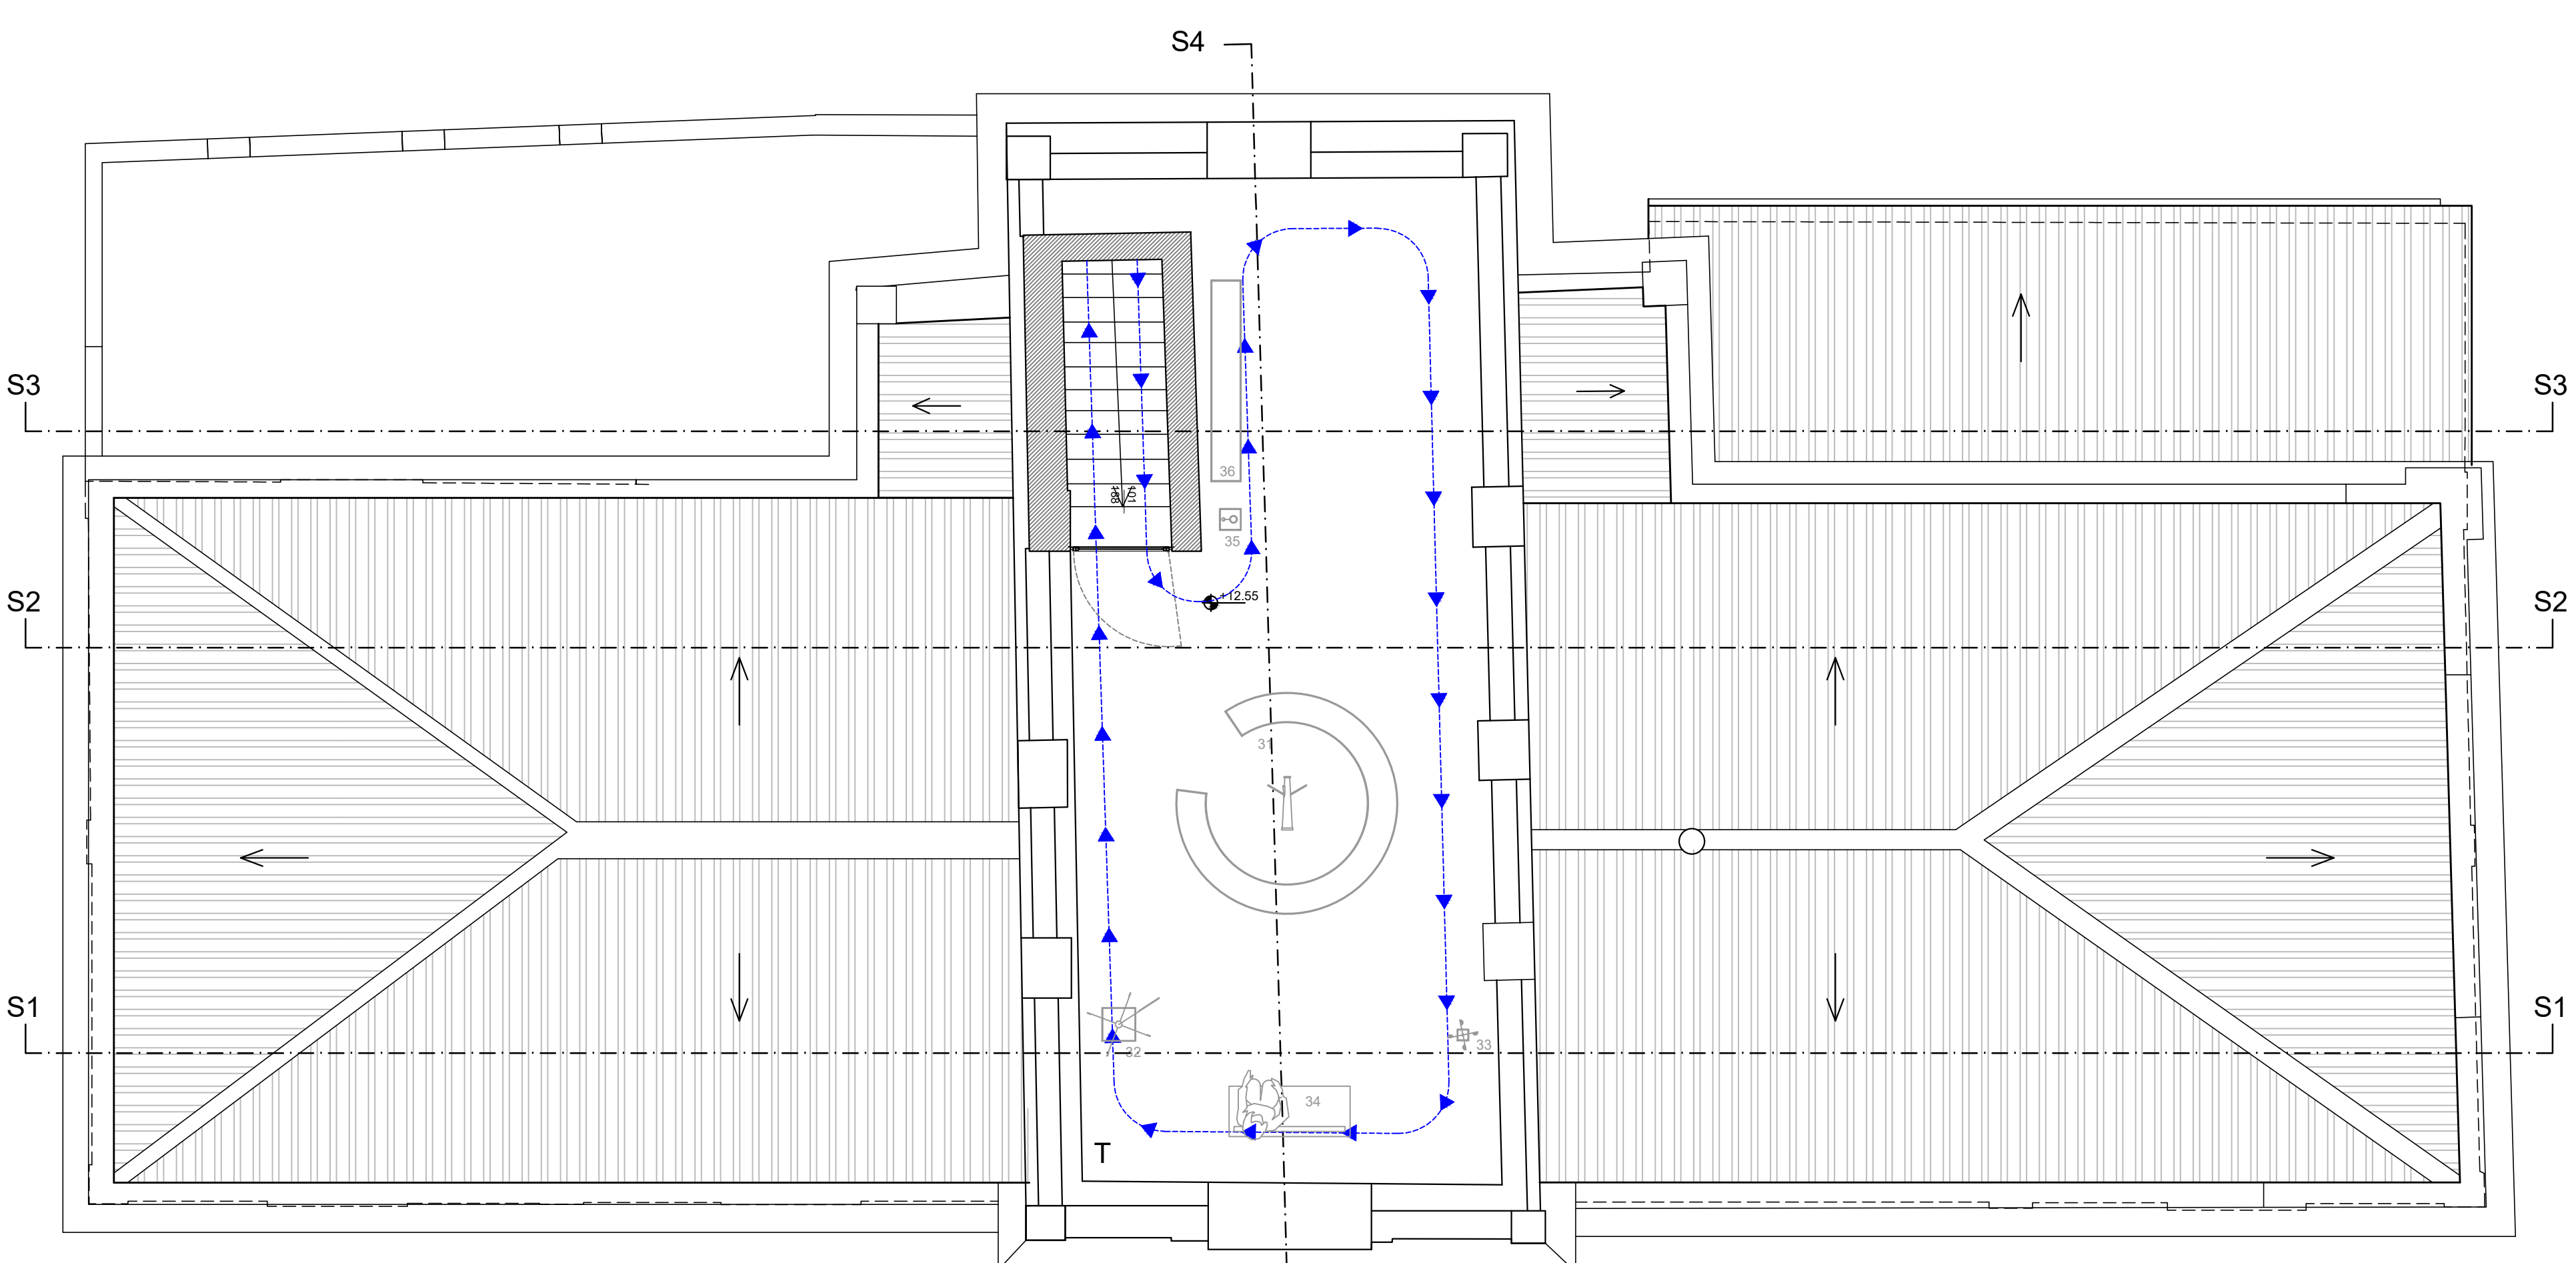

Piano Terrazza

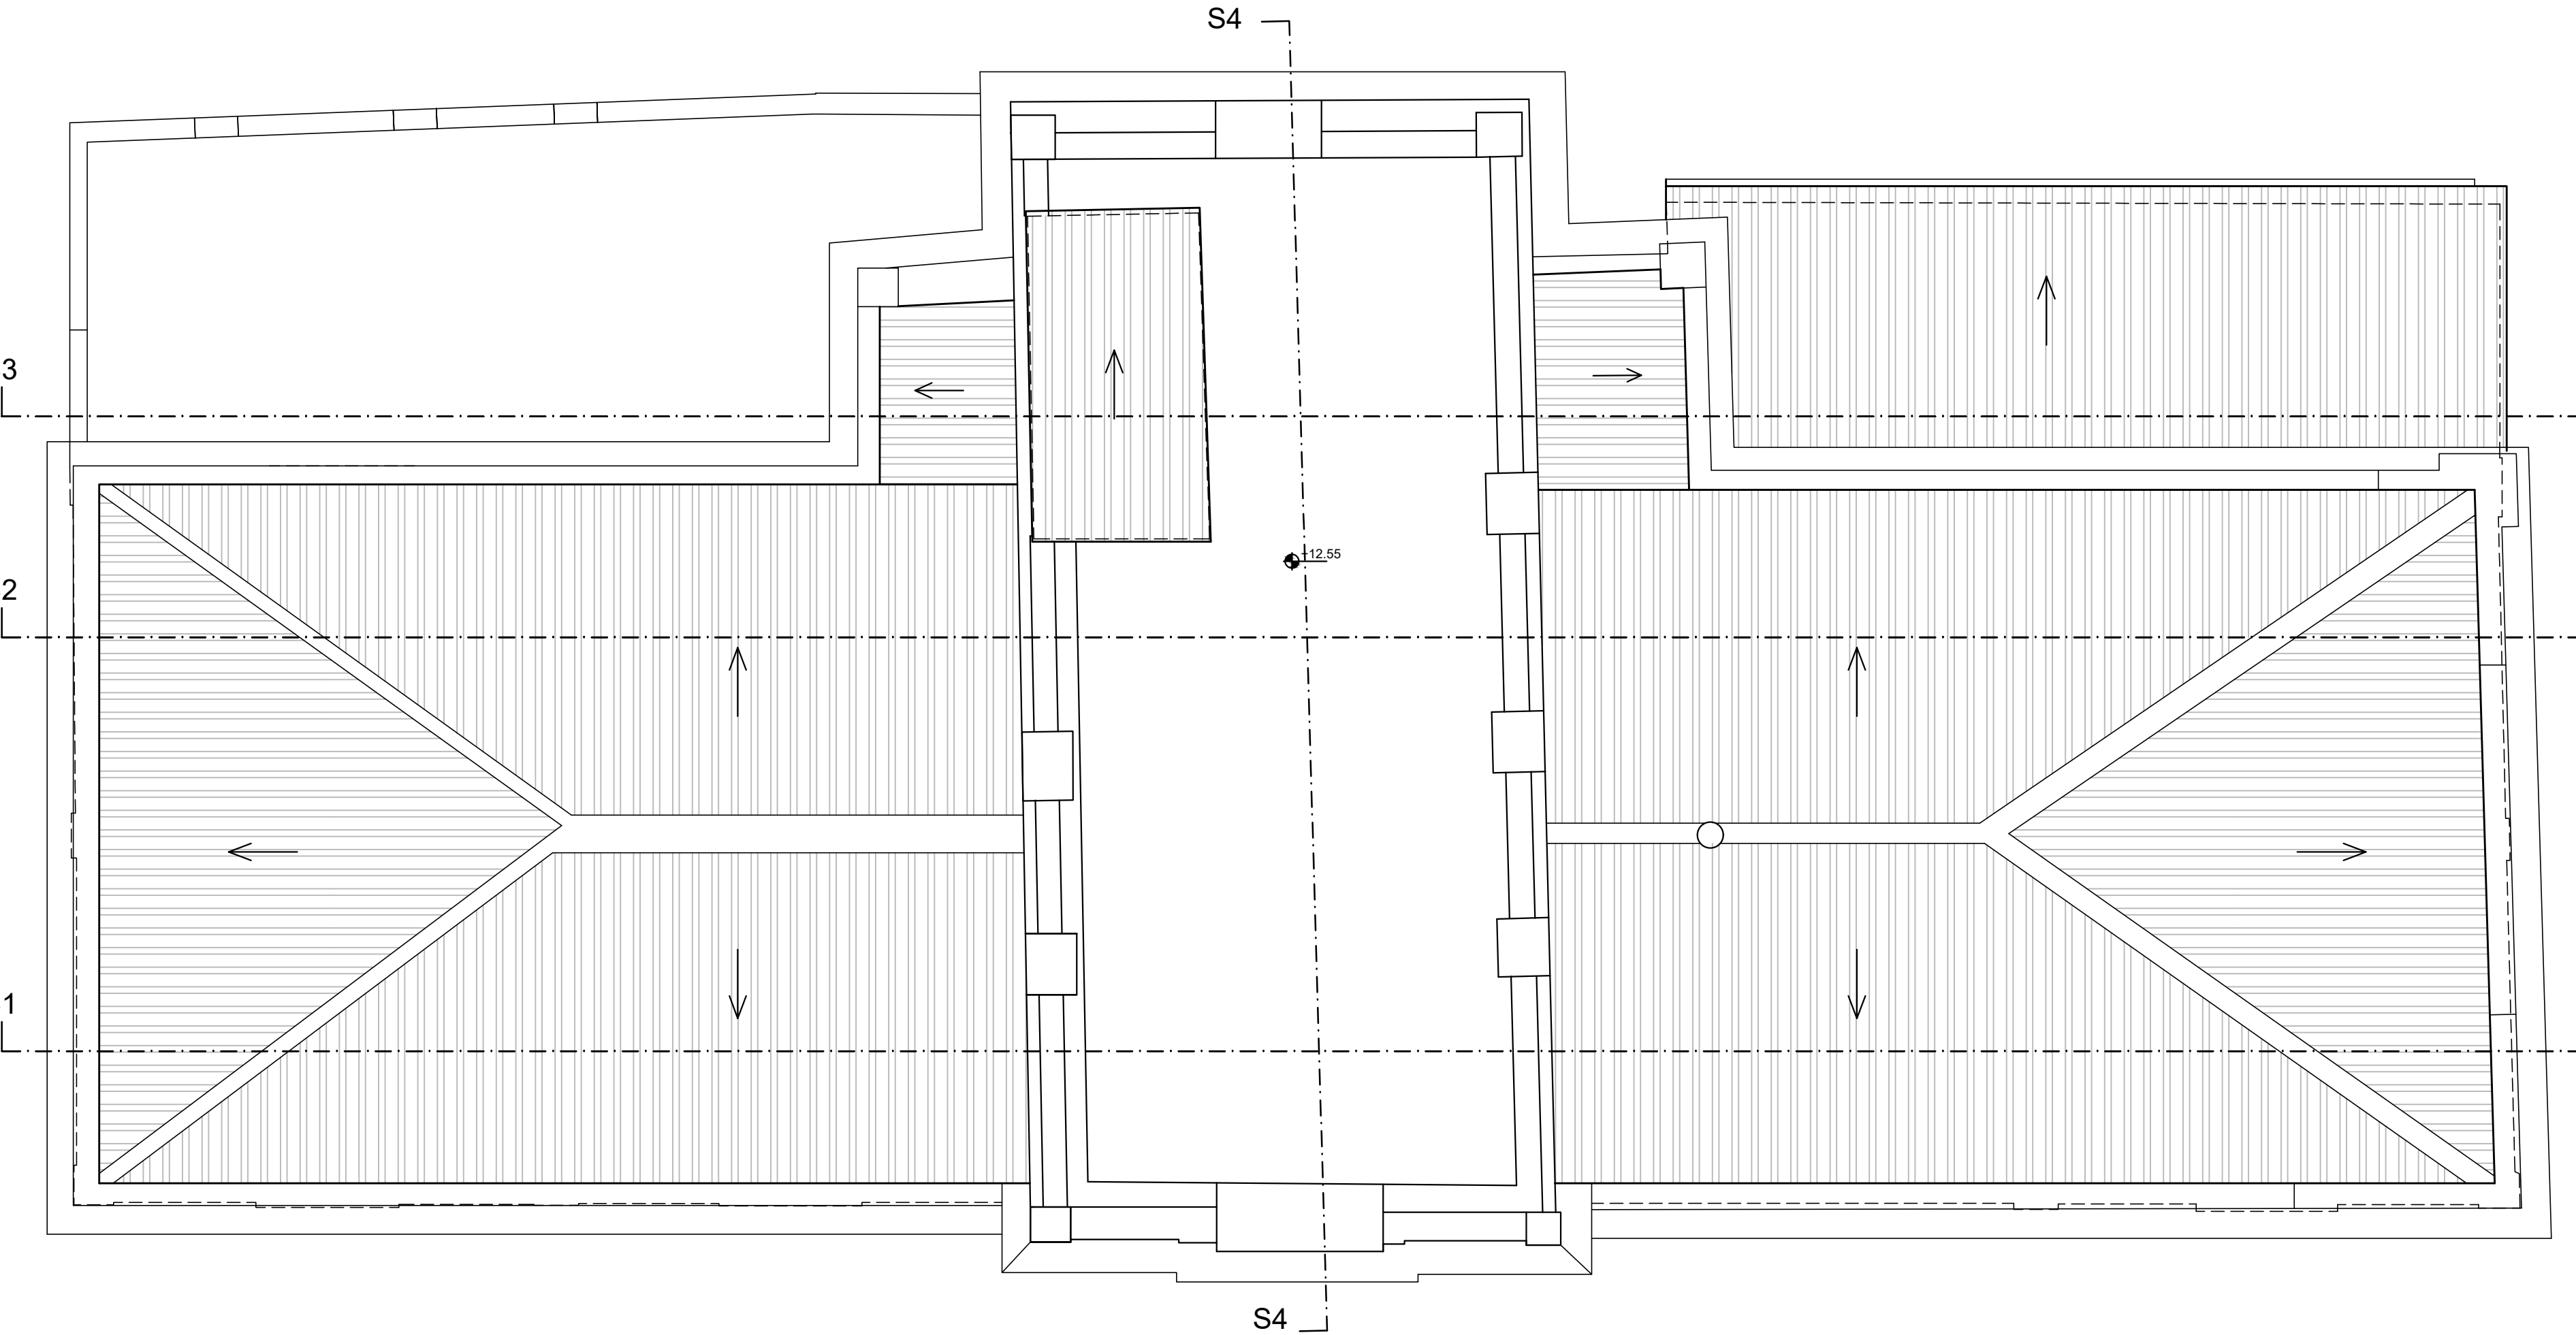

Piano Coperture

**PERCORSO MUSEALE**

<b>B - ATRIO_Agostino Petri e Giacomo Cusmano</b>	19,27mq	<b>F5 - SALA 5_Piantagioni</b>	11,95 mq
1_Figura dell'Agronomo (Illuminazione faretti)		18_Expositori appesi al soffitto con piante vere coltivate (Illuminazione faretti esterni)	
2_Pannello biografia Agronomo (Cusmano e Petri (Illuminazione faretti))		<b>F6 - SALA 6 Pianosa_ II bestiame</b>	11,14 mq
<b>E - GUARDAROBA</b>	10,67 mq	19_Pannello spiegazione tipi di allevamento	
3_Contenitore per borse e zaini		20_Miniatra carro cavalli	
<b>C - BIGLIETTERIA</b>	10,79 mq	21_Miniatra stalla allevamento bovini	
4_Bancone biglietti		<b>F7 - SALA 7_Bestiame di piccola taglia</b>	18,80 mq
5_Armadio documenti		25_Miniatra sistema del Pollaio	
<b>F1 - SALA 1_Compiti dell'Agronomo</b>	11,04 mq	26_Pannello fotografia cantina con apposta chiusura del tino (reperito)	
6_pannello storia di Pianosa come Colonia Agricola Penale (Illuminazione faretti esterni)		<b>F8 - SALA 8_Coltivazione e astronomia</b>	26,06 mq
7a+7b_vetrina con documenti dell'Agronomo (testi, libri, contabilità) (Illuminazione interna)		27_Servoscala	
<b>F2 - SALA 2_Attrezzatura dell'Agronomo e del detenuto per l'agricoltura</b>	12,80 mq	28_Fasi lunari	
8_Pannello descrittivo		29_Pannello	
9_vetrina alta per altri attrezzi agronomo (Illuminazione interna)		30_Pannello	
10a_vetrina con attrezzatura per la selezione dei semi (Tavolette, pinze, stereomicroscopio, capsule petri), semi da selezionare (Illuminazione interna)		<b>T - TERRAZZA_ Stazione meteorologica, osservazione del cielo</b>	37,00 mq
10b_foglie e pagine di erbario per il confronto tipologie di foglie (Illuminazione interna)		31_Statione osservazione paesaggio con cannocchiale con indicata la posizione delle altre isole sul totem circolare	
11_attrezzi dei detenuti per operazioni di agricoltura (zappa, falce, pala, aratro) (Illuminazione faretti esterni)		32_Banderuola (direzione del vento)	
<b>F3 - SALA 3_Mansioni e vestiario del detenuto</b>	11,29mq	33_Anemometro (Velocità del vento)	
12a+12b_pannello descrittivo giornata del detenuto (Illuminazione faretti esterni)		34_Postazione bird watching (binocolo consegnato alla biglietteria)	
13_modelli detenuti negli abiti delle diverse mansioni (Illuminazione faretti esterni)		35_Pluviometro	
<b>D - MAGAZZINO</b>	3,80 mq	36_Totem con termometro, psicometro e barometro	
14_Guardaroba addetti		<b>F9 - SALA 9_Bird Watching</b>	11,42 mq
<b>N - LOCALE TECNICO</b>	7,64mq	37_Uccelli impagliati con sedute con cuffie per ascolto suoni	
15_Ascensore		<b>V - LABORATORIO DIDATTICO</b>	11,40 mq
<b>I - VANO SCALA 1</b>		38_Tavolo attrezzato microscopi e strumenti per la lettura delle piante	
15_Ascensore		<b>W - SALA PROIEZIONI</b>	24,83 mq
<b>O - RIPOSTIGLIO</b>	1,66 mq + 1,90 mq	39_Schermo video proiezioni	
<b>P - SERVIZI IGIENICI</b>	19,30 mq	<b>L - VANO SCALA 2</b>	
Pa_Servizio igienico disabili		40_Distributore bevande	
Pb_Servizio igienico donne		<b>Z - SALA INTERATTIVA E DI RICERCA</b>	11,61 mq
Pc_Servizio igienico uomini		30_Postazione totem digitali	
<b>F4 - SALA 4_Pianosa. La coltivazione e poderi</b>	24,14 mq	<b>G - UFFICIO</b>	6,96 mq
16_Pannello Pianosa suddivisione poderi, allevamenti e raccolti (Illuminazione faretti esterni)		42_Scrivania	
17_Expositore di raccolto legumi, cereali e altre piante coltivate (Illuminazione faretti esterni)		43_Server gestione telecamere e totem	
22_Expositore con pianta esemplificativa dell'innesto		<b>K - SPAZIO PER ESPOSIZIONI TEMPORANEE</b>	10,95 mq
23_Pannello spiegazione innesto		44_Pannello a parete	
24_Pannello vigneti e vino		45_Pannello annoviale	

**PARCO NAZIONALE DELL'ARCIPELAGO TOSCANO**

**RESTAURO DELLA "CASA DELL'AGRONOMO" E REALIZZAZIONE DELL'ECO - MUSEO DELL'AGRICOLTURA**

**PROGETTO DEFINITIVO**

ATI DI PROGETTAZIONE:

<b>MANDATARIA</b>	<b>EUTECNE</b>	<b>sab</b>	<b>ELEMENTI</b>
Studio arch. EUTECNE s.r.l. Via Garibaldi, 15 50138 Firenze F. +39 055 2611111	Via Roma, 30 50138 Firenze F. +39 055 34 410	Via Firenze, 15 50138 Firenze F. +39 055 2611111	Via Firenze, 15 50138 Firenze F. +39 055 2611111

RESPONSABILE DELLA PROGETTAZIONE: ING. FEDERICO FRAPPI

GRUPPO DI PROGETTAZIONE:

Dot. Arch. Stefano DREI	Dot. Ing. Federico FRAPPI	Dot. Ing. Naomi BRIGANTI	Geom. Stefano ADRANI
Dot. Arch. Gianluca FOSSI	Dot. Ing. Francesco ARNO	Dot. Ing. Luca UNIVERSO	Dot. Ing. Marco ACRANI
	Dot. Arch. Oreste IERONZI	Dot. Ing. Fabio PINAZZI	Dot. Ing. Vincenzo PIA
	Dot. Arch. Luca FRAPPI	Dot. Paola SFAMENI	Dot. Arch. Pasquale PARI
	Dot. Arch. Vania MARCUTTI		Dot. Ing. Paolo PASSERI

COMMITTENTE: PARCO NAZIONALE ARCIPELAGO TOSCANO

TITOLO: STATO DI PROGETTO - PIANTE

CODICE COMMESSA: C11DA\_A04A

CODICE PROGETTISTA: ELAB. A04A

REV. DATA: LUG. 2018

MOTIVO DELLA EMISSIONE: PROGETTO DEFINITIVO

ESEGUITO: N.BRIGANTI

CONTROLLATO: L.FRAPPI

APPROVATO: T.FRAPPI

SCALA: 1:50