



Sezione 1

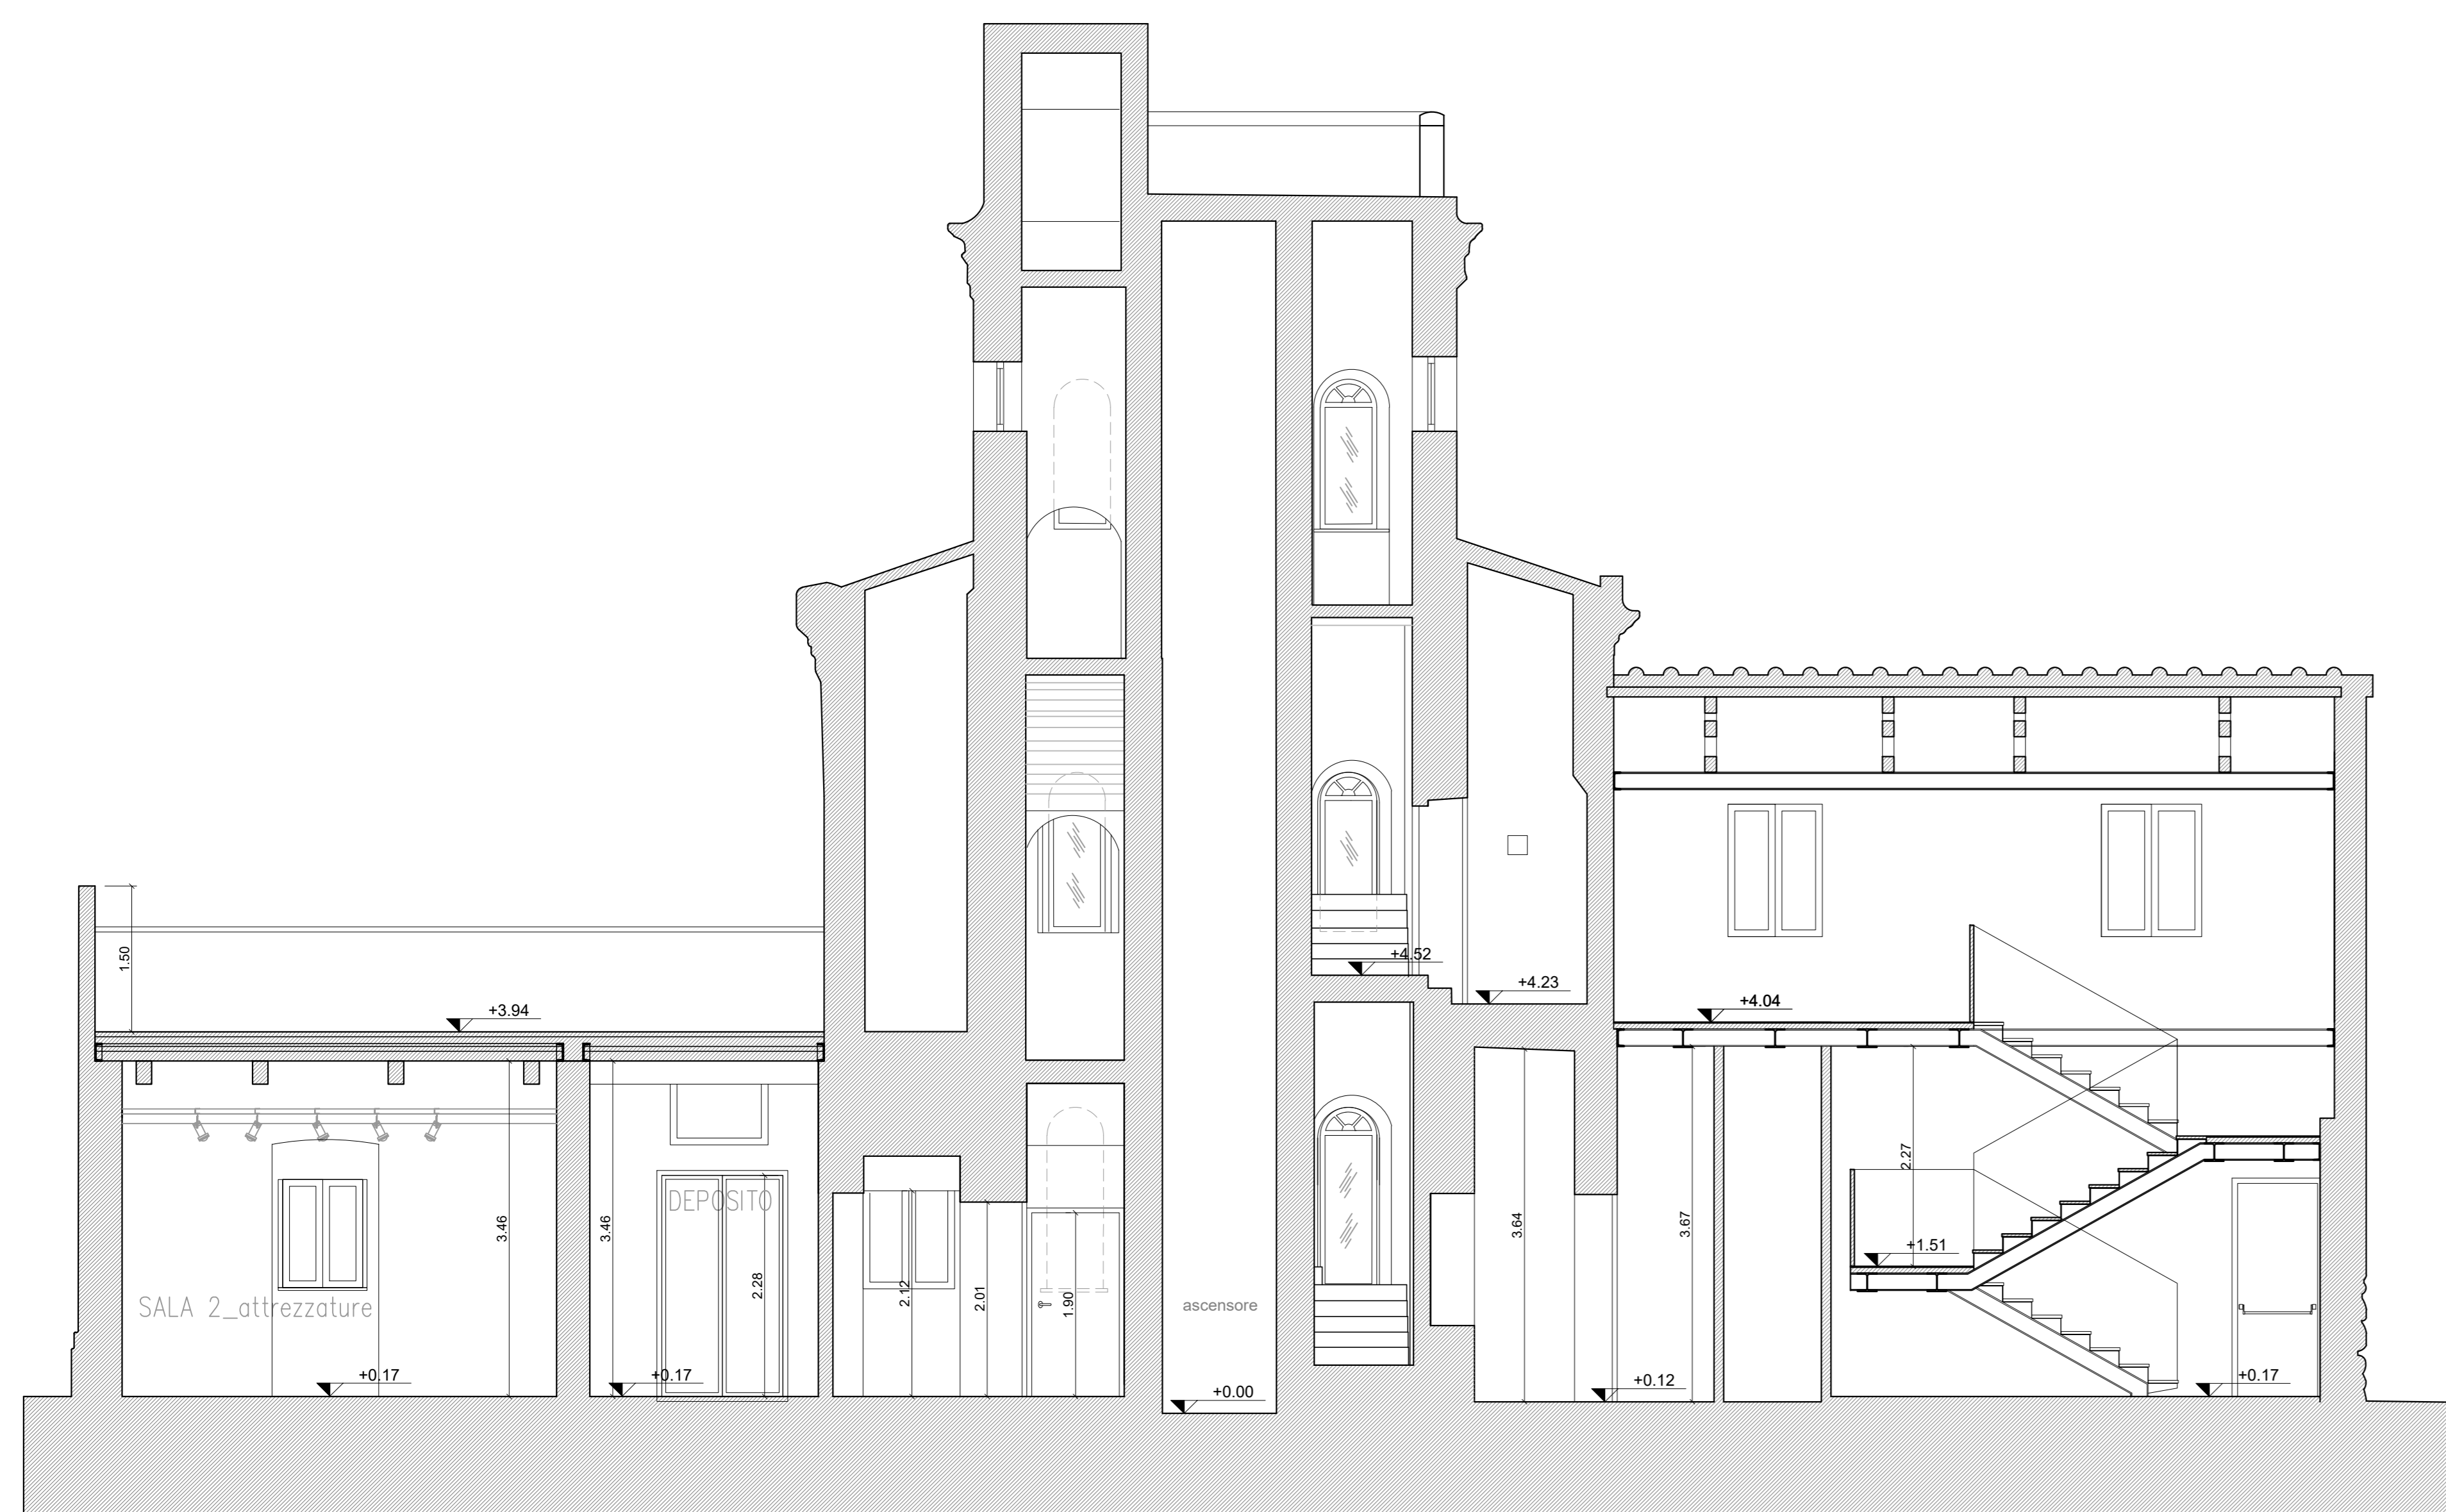


Sezione 2



Sezione 3

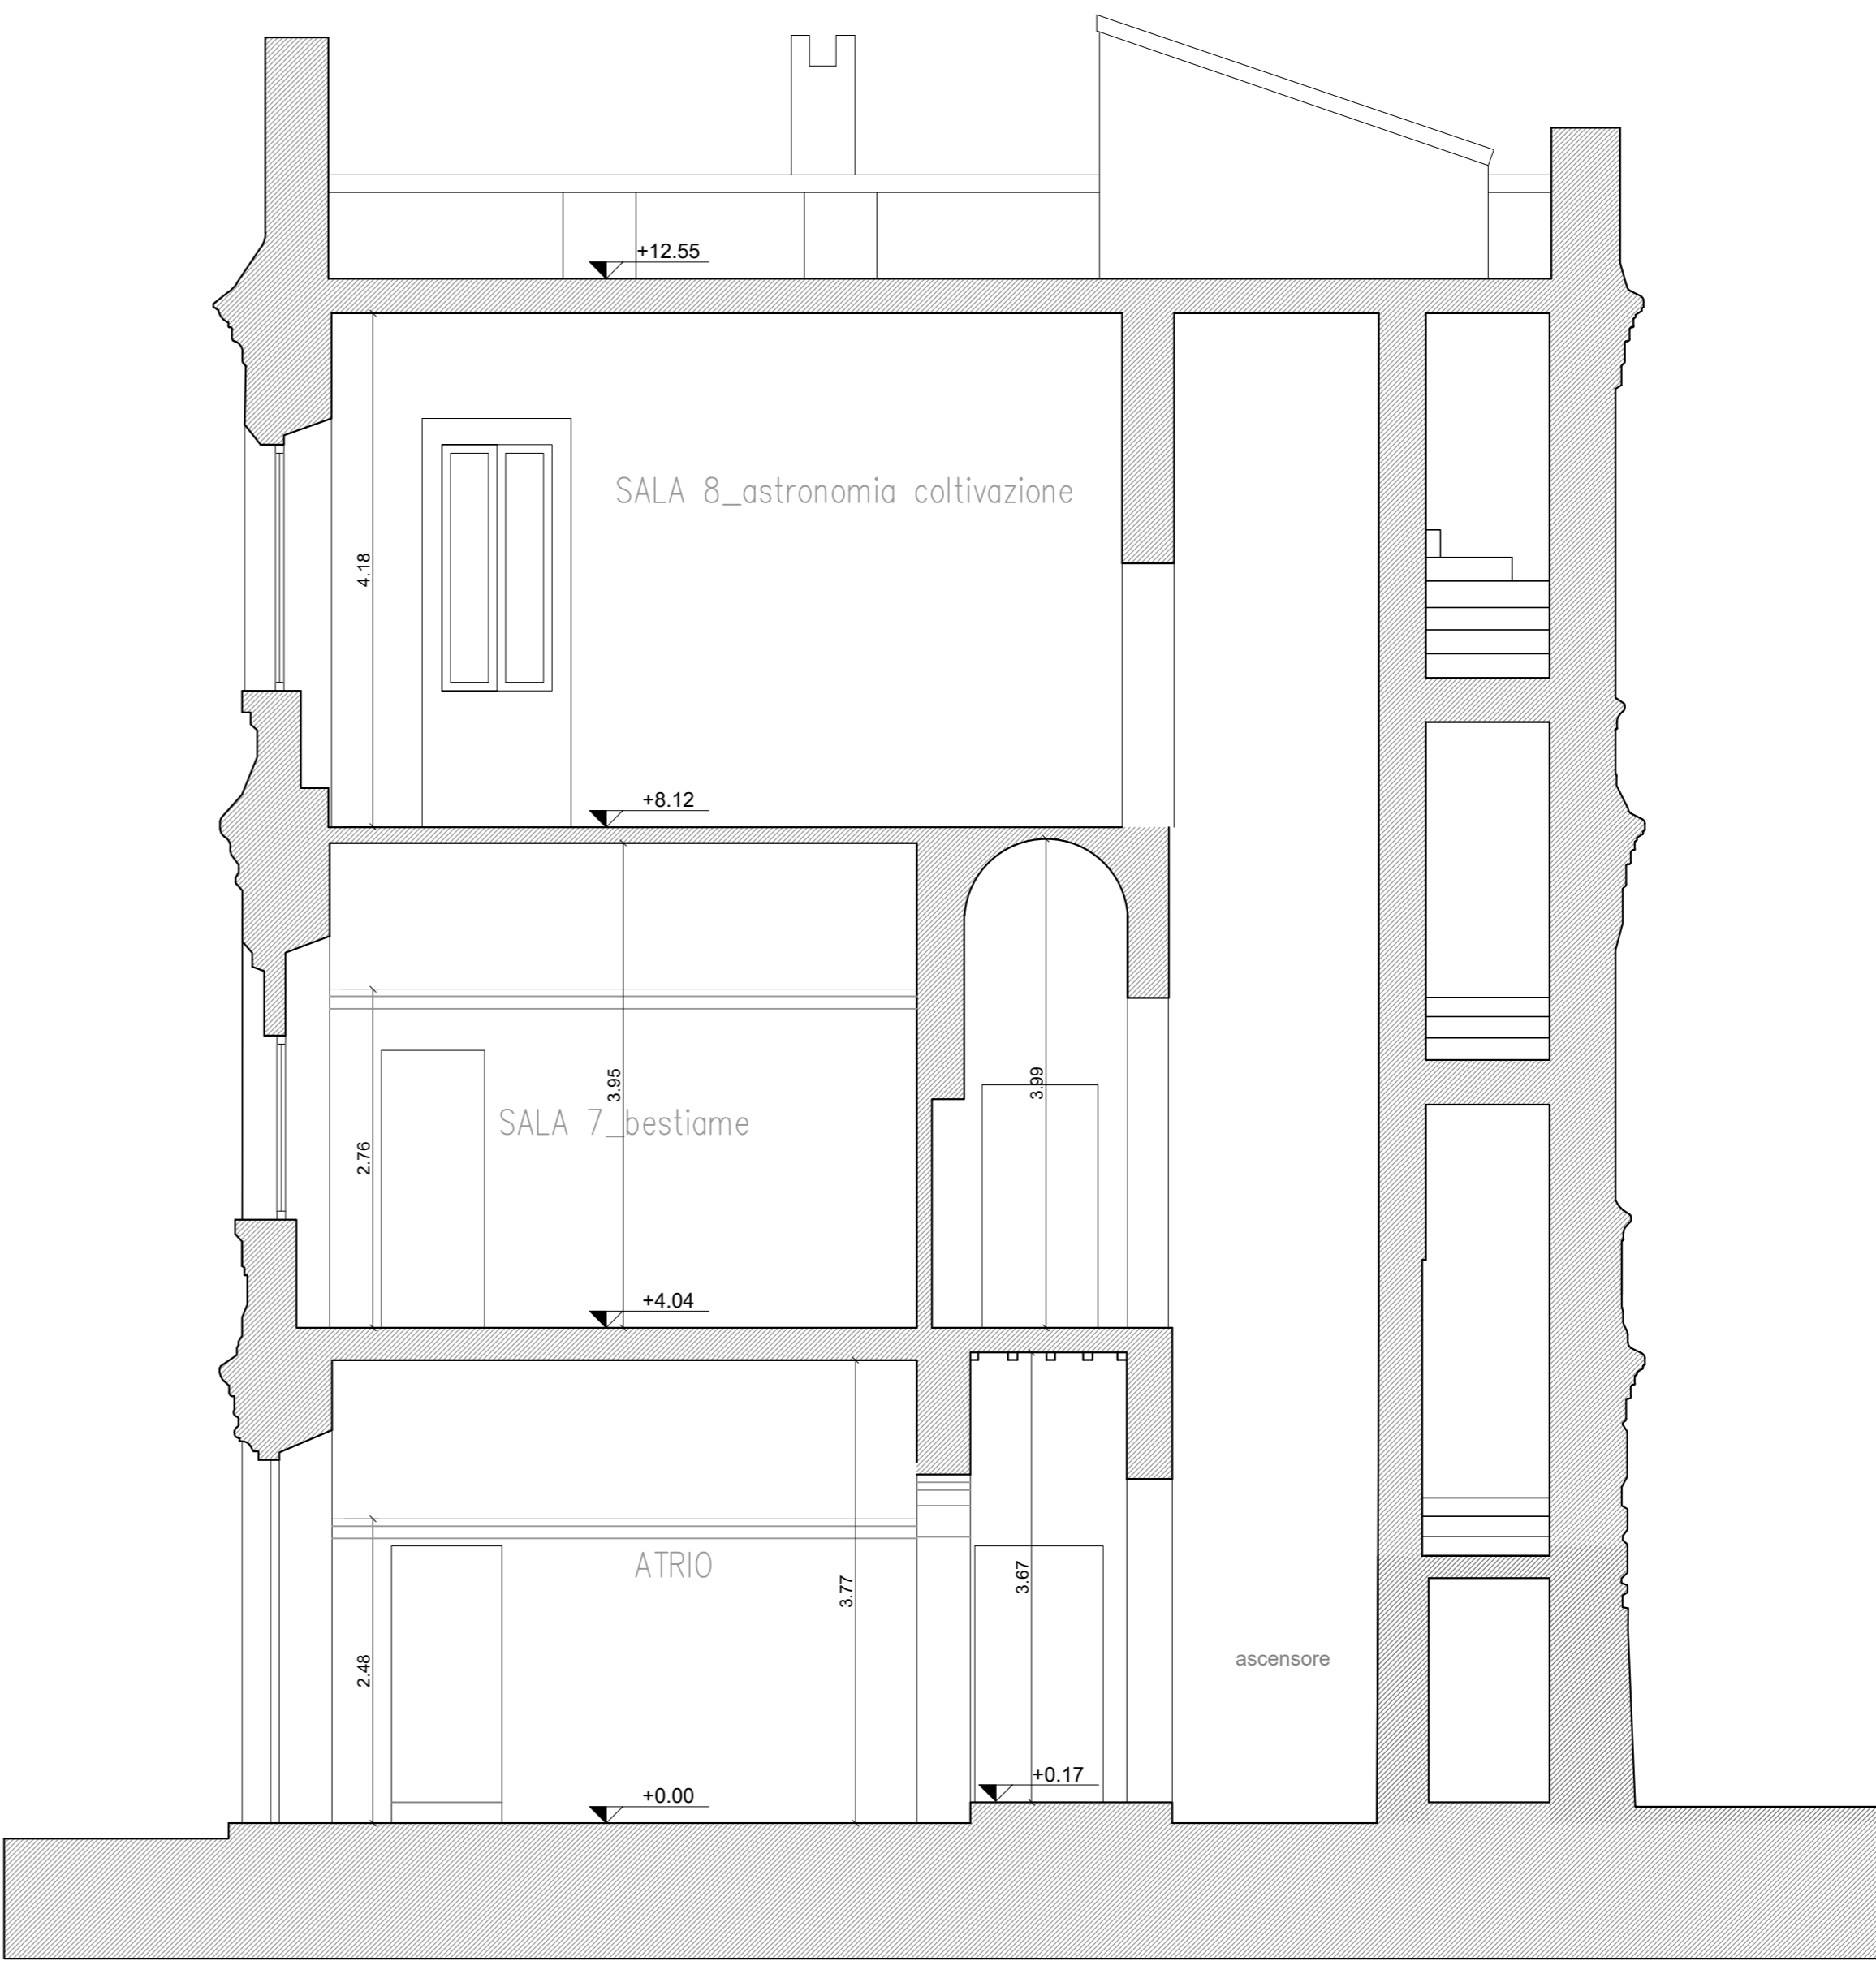

Sezione 4

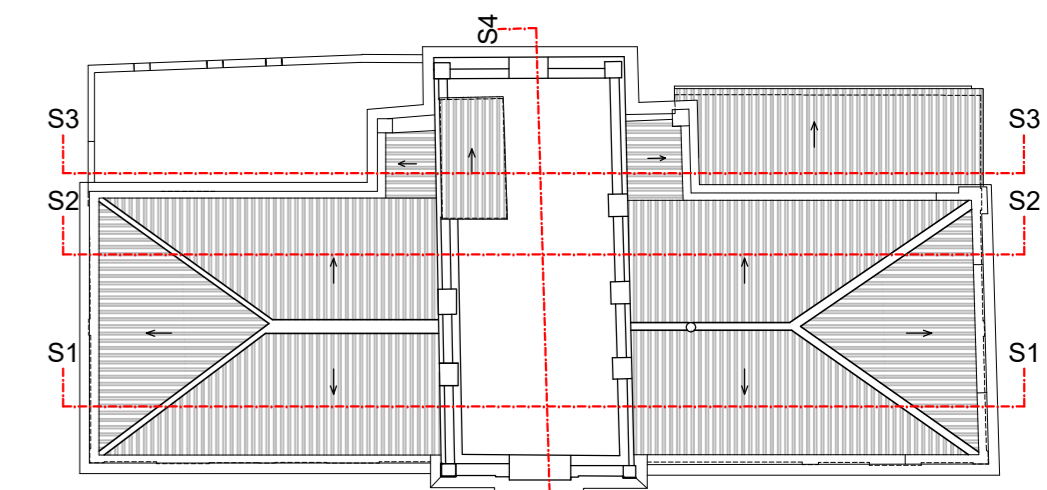

KEYPLAN

PARCO NAZIONALE DELL'ARCIPELAGO TOSCANO

**RESTAURO DELLA "CASA DELL'AGRONOMO" E
REALIZZAZIONE DELL'ECO - MUSEO DELL'AGRICOLTURA**

PROGETTO DEFINITIVO

ATI DI PROGETTAZIONE:

MANDATARIA	EUTECNE <small>architettura ingegneria</small>	sab	ELEMENTI <small>ARCHITETTURA</small>
<small> Via Roma, 32 00187 Roma Tel. +39 06 4781 2111 Fax +39 06 4781 2112 www.eutecne.it </small>	<small> Via Roma, 32 00187 Roma Tel. +39 06 501 2011 Fax +39 06 501 2009 www.sab.it </small>	<small> Via Roma, 32 00187 Roma Tel. +39 06 501 2011 Fax +39 06 501 2009 www.elementi.it </small>	<small> Via Roma, 32 00187 Roma Tel. +39 06 501 2011 Fax +39 06 501 2009 www.elementi.it </small>

RESPONSABILE DELLA PROGETTAZIONE:
ING. FEDERICO FRAPPI

COMITENTE:
PARCO NAZIONALE ARCIPELAGO TOSCANO

GRUPPO DI PROGETTAZIONE:

Dott. Arch. Stefano DINI	Dott. Ing. Federico FRAPPI	Dott. Ing. Noemi BRIGANTI	Geom. Stefano ADRIANI
Dott. Arch. Francesco RICHIO	Dott. Arch. Olimpia LORENZINI	Dott. Arch. Luca FRAPPI	Dott. Arch. Vincenzo PALLA
Dott. Agr. Giancarlo FOSSI	Dott. Arch. Varina MARGUTTI	Dott. Paola SFAMENI	Dott. Ing. Flavio PASSERI

TITOLO: STATO DI PROGETTO - SEZIONI		CODICE PROGETTISTA: A06A	ELAB. A06A
CODICE COMMESSA: C11DA_A06A		REV: A	SCALA: 1:50
REV. N	DATA	MOTIVO DELLA EMISSIONE	ESIGLITO / CONTROLLATO / APPROVATO
A	LUG. 2018	PROGETTO DEFINITIVO	N.BRIGANTI / L.FRAPPI / F.FRAPPI